


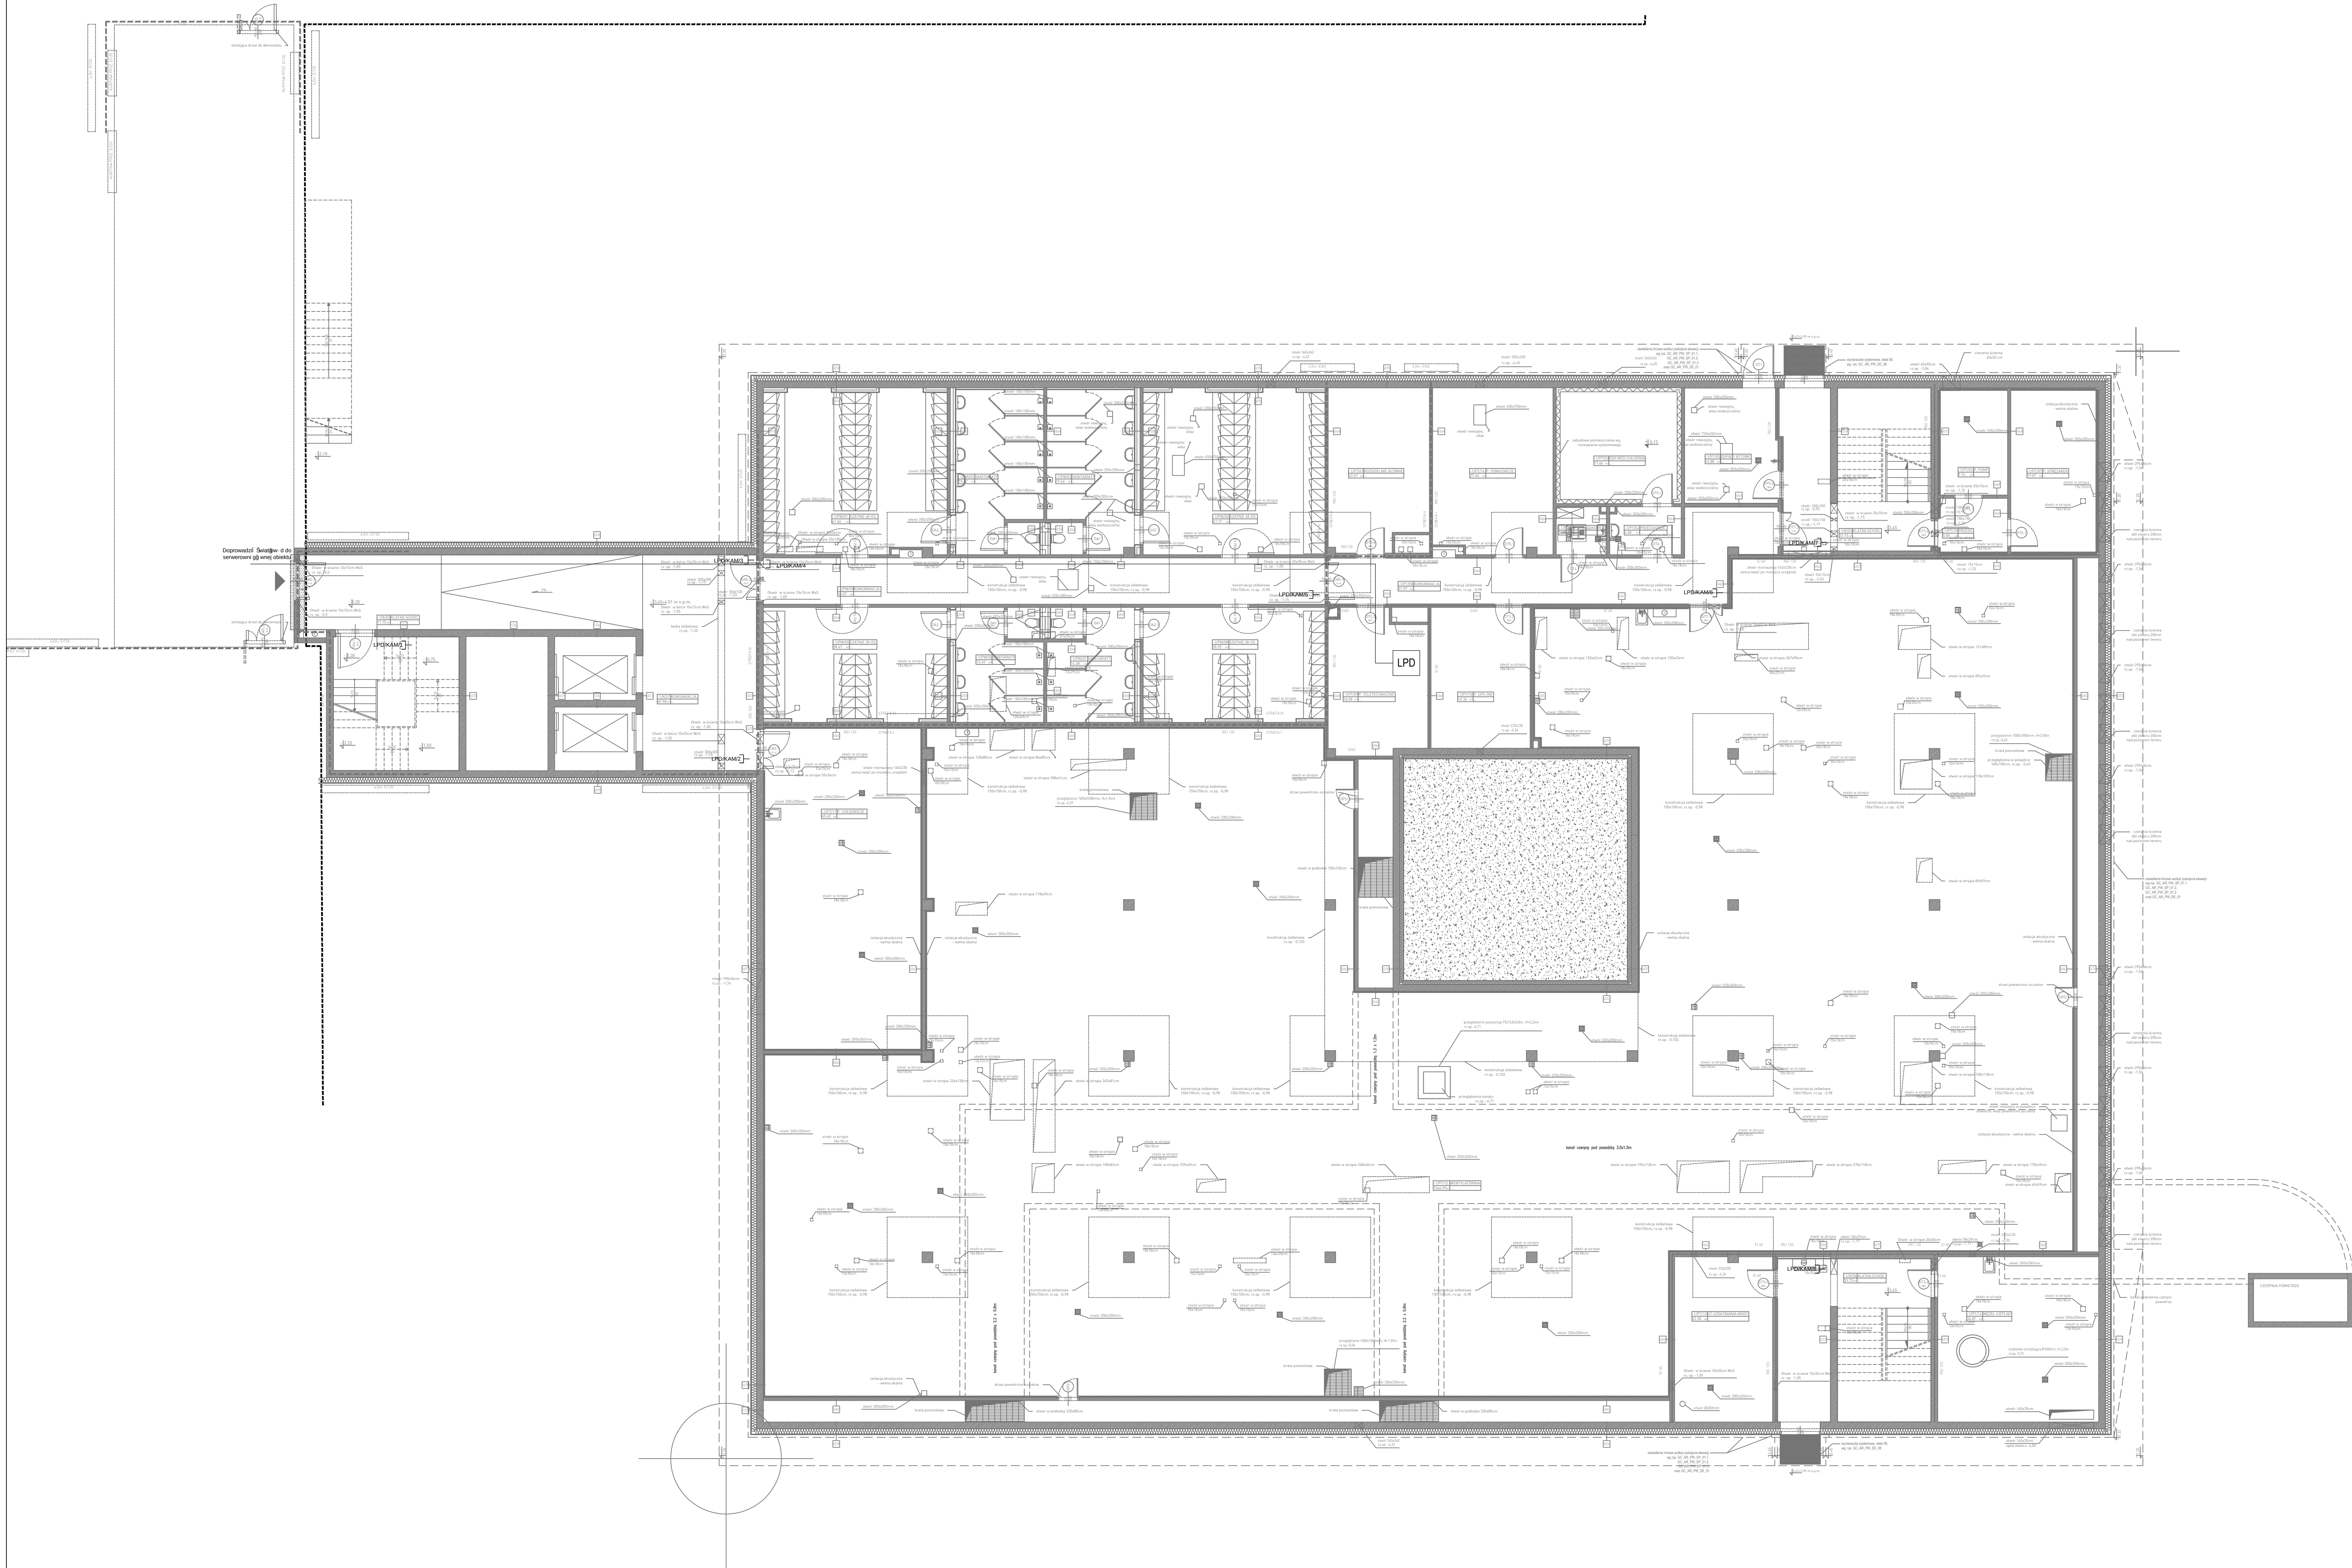

- LEGENDA:
- LPD Lokalny Punkt Dystrybucyjny
 - Wypust teletechniczny
 - Gniazdo RJ45
 - 2x Mnożnik liczby gniazd (np.2xRJ45)
 - Światłowód 24G MM OM3 50/125um

UWAGI:
-W instalacjach stosować kable bezhalogenowe
-Instalację telewizyjną montować na ścianie w pomieszczeniu technicznym
-Kable do kamer zewnętrznych zakończyć wtykiem sieciowym RJ45
-W instalacji LAN stosować jeden rodzaj systemowych gniazd keystone

UZN. ZMIAN	DATA	ZAKRES ZMIAN	BRANŻA

PROJEKT: Rozbudowa i przebudowa Szpitala im. św. Wojciecha w Gdańsku wraz z budową niezbędnej infrastruktury technicznej

ADRES INWESTYCJI: Al. Jana Pawła II 50, 80-462 Gdańsk

INWESTOR: COPERNICUS Podmiot Leczniczy Sp. z o.o. ul. Nowe Ogrody 1-6, 80-803 Gdańsk

JEDNOSTKA PROJEKTOWA: Tektura Barbara Kozielewska
atektura.
Al. Ujazdowski 22/1, 00-478 Warszawa, t. 22 621 10 44, f. 22 621 10 27, m. biuro@atektura.pl

PROJEKTANT:	mgr inż. Łukasz Bożek	Nr uprawnień:	nr upr. MAZ/0033/PWOE/10	PODPIS:	
-------------	-----------------------	---------------	--------------------------	---------	--

SPRAWDZAJĄCY:	mgr inż. Łukasz Lewandowski	Nr uprawnień:	nr upr. MAZ/0278/POOE/09	PODPIS:	
---------------	-----------------------------	---------------	--------------------------	---------	--

ZESPÓŁ PROJEKTOWY:	mgr inż. Mateusz Grabiwoda inż. Wojciech Tymiański inż. Tomasz Kuprianowicz inż. Marcin Morawski	Nr uprawnień:		PODPIS:	
--------------------	---	---------------	--	---------	--



Tytuł rysunku: RZUT PRZYZIEMIA - INSTALACJA SIECI STRUKTURALNEJ

BRANŻA:	FAZA:	SKALA:	DATA:	UZN. ZMIAN:	NR RYSUNKU:
INSTALACJE ELEKTRYCZNE	PROJEKT WYKONAWCZY	1:100	PAŹDZIERNIK 2016		GC/E/PW/70/00