


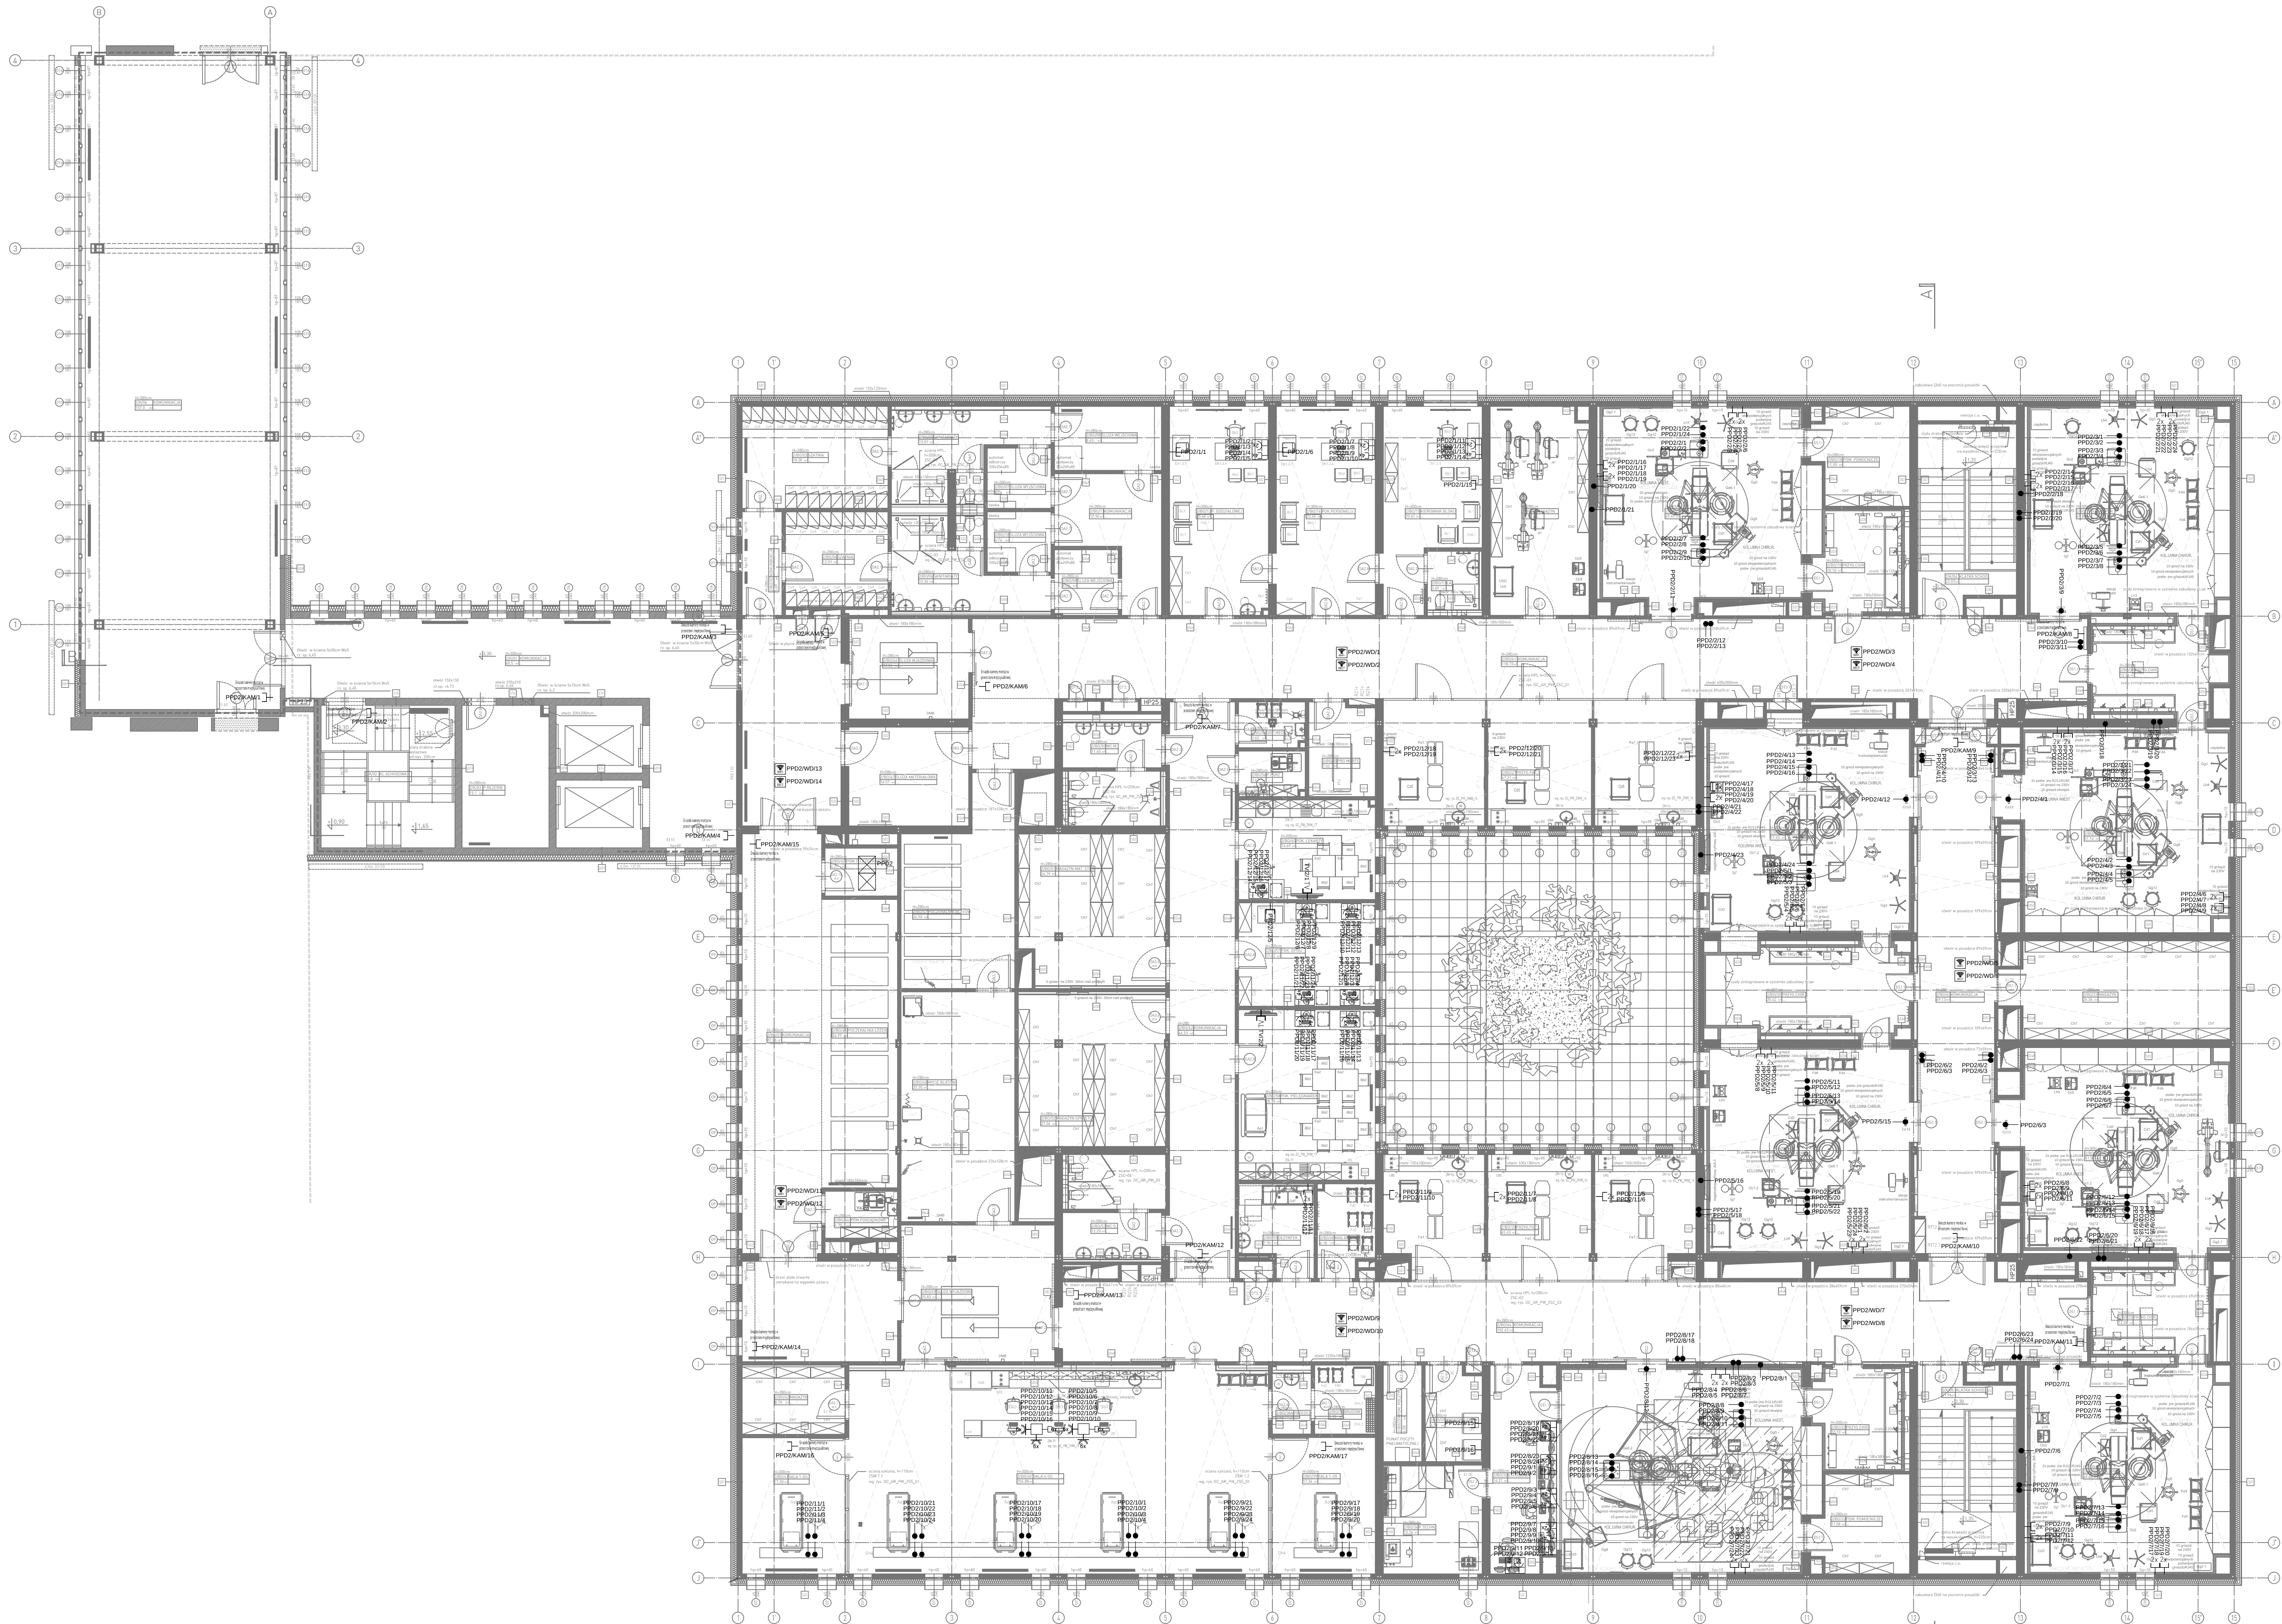

LEGENDA:

- Wypust teletechniczny
- Gniazdo RJ45
- Gniazdo RTV/SAT
- 2x Mnożnik liczby gniazd (np. 2x-2xRJ45)
- Stacja WiFi
- Stacja DECT
- Punkt elektryczno-logiczny (PEL) (4xRJ45, 2x2P+Z 230V DATA z kluczem)
- Kolumna zasilająca punkt elektryczno-logiczny (PEL) (6 xRJ45, 6 x2P+Z 230V DATA z kluczem, 6x2P+Z 230V)
- Szafa pośredniego punktu dystrybucyjnego 42U 600x600 z cokołem

UWAGI:
-W instalacjach stosować kable bezhalogenowe

DATA:	ZAKRES ZMIAN:	BRANŻA:	

PROJEKT: Rozbudowa i przebudowa Szpitala im. św. Wojciecha w Gdańsku wraz z budową niezbędnej infrastruktury technicznej

ADRES INWESTYCJI: Al. Jana Pawła II 50, 80-462 Gdańsk

INWESTOR: COPERNICUS Podmiot Leczniczy Sp. z o.o. ul. Nowe Ogrody 1-6, 80-803 Gdańsk

JEKIMISTKA PROJEKTOWA: Te k t u r a Barbara Kozielewska
atektura.
Al. Ujazdowski 227, 00-478 Warszawa, 1.22 421 10 44
t. 22 421 10 27 m. biuro@atektura.pl

PROJEKTANT: mgr inż. Łukasz Bożek
NR UPRAWNIEN: nr upr. MAZ/0033/PWOE/10
PODPIS:

SPRAWDZAJĄCY: mgr inż. Łukasz Lewandowski
NR UPRAWNIEN: nr upr. MAZ/0278/PWOE/09
PODPIS:

ODPOW. PROJEKTOWY: mgr inż. Mateusz Grabiwoda inż. Wojciech Tymiański inż. Tomasz Kuprianowicz inż. Marcin Morawski
NR UPRAWNIEN: NR UPRAWNIEN: NR UPRAWNIEN: NR UPRAWNIEN:
PODPIS: Podpis Podpis Podpis Podpis



TYTUŁ RYSUNKU: RZUT POZIOMY +1 - INSTALACJA SIECI STRUKTURALNEJ I TELEWIZYJNA

BRANŻA:	FAZA:	SKALA:	DATA:	OSZ. ZMIAN:	NR RYSUNKU:
INSTALACJE ELEKTRYCZNE	PROJEKT WYKONAWCZY	1:100	PAŹDZIERNIK 2016		GC/IE/PW/72/00