


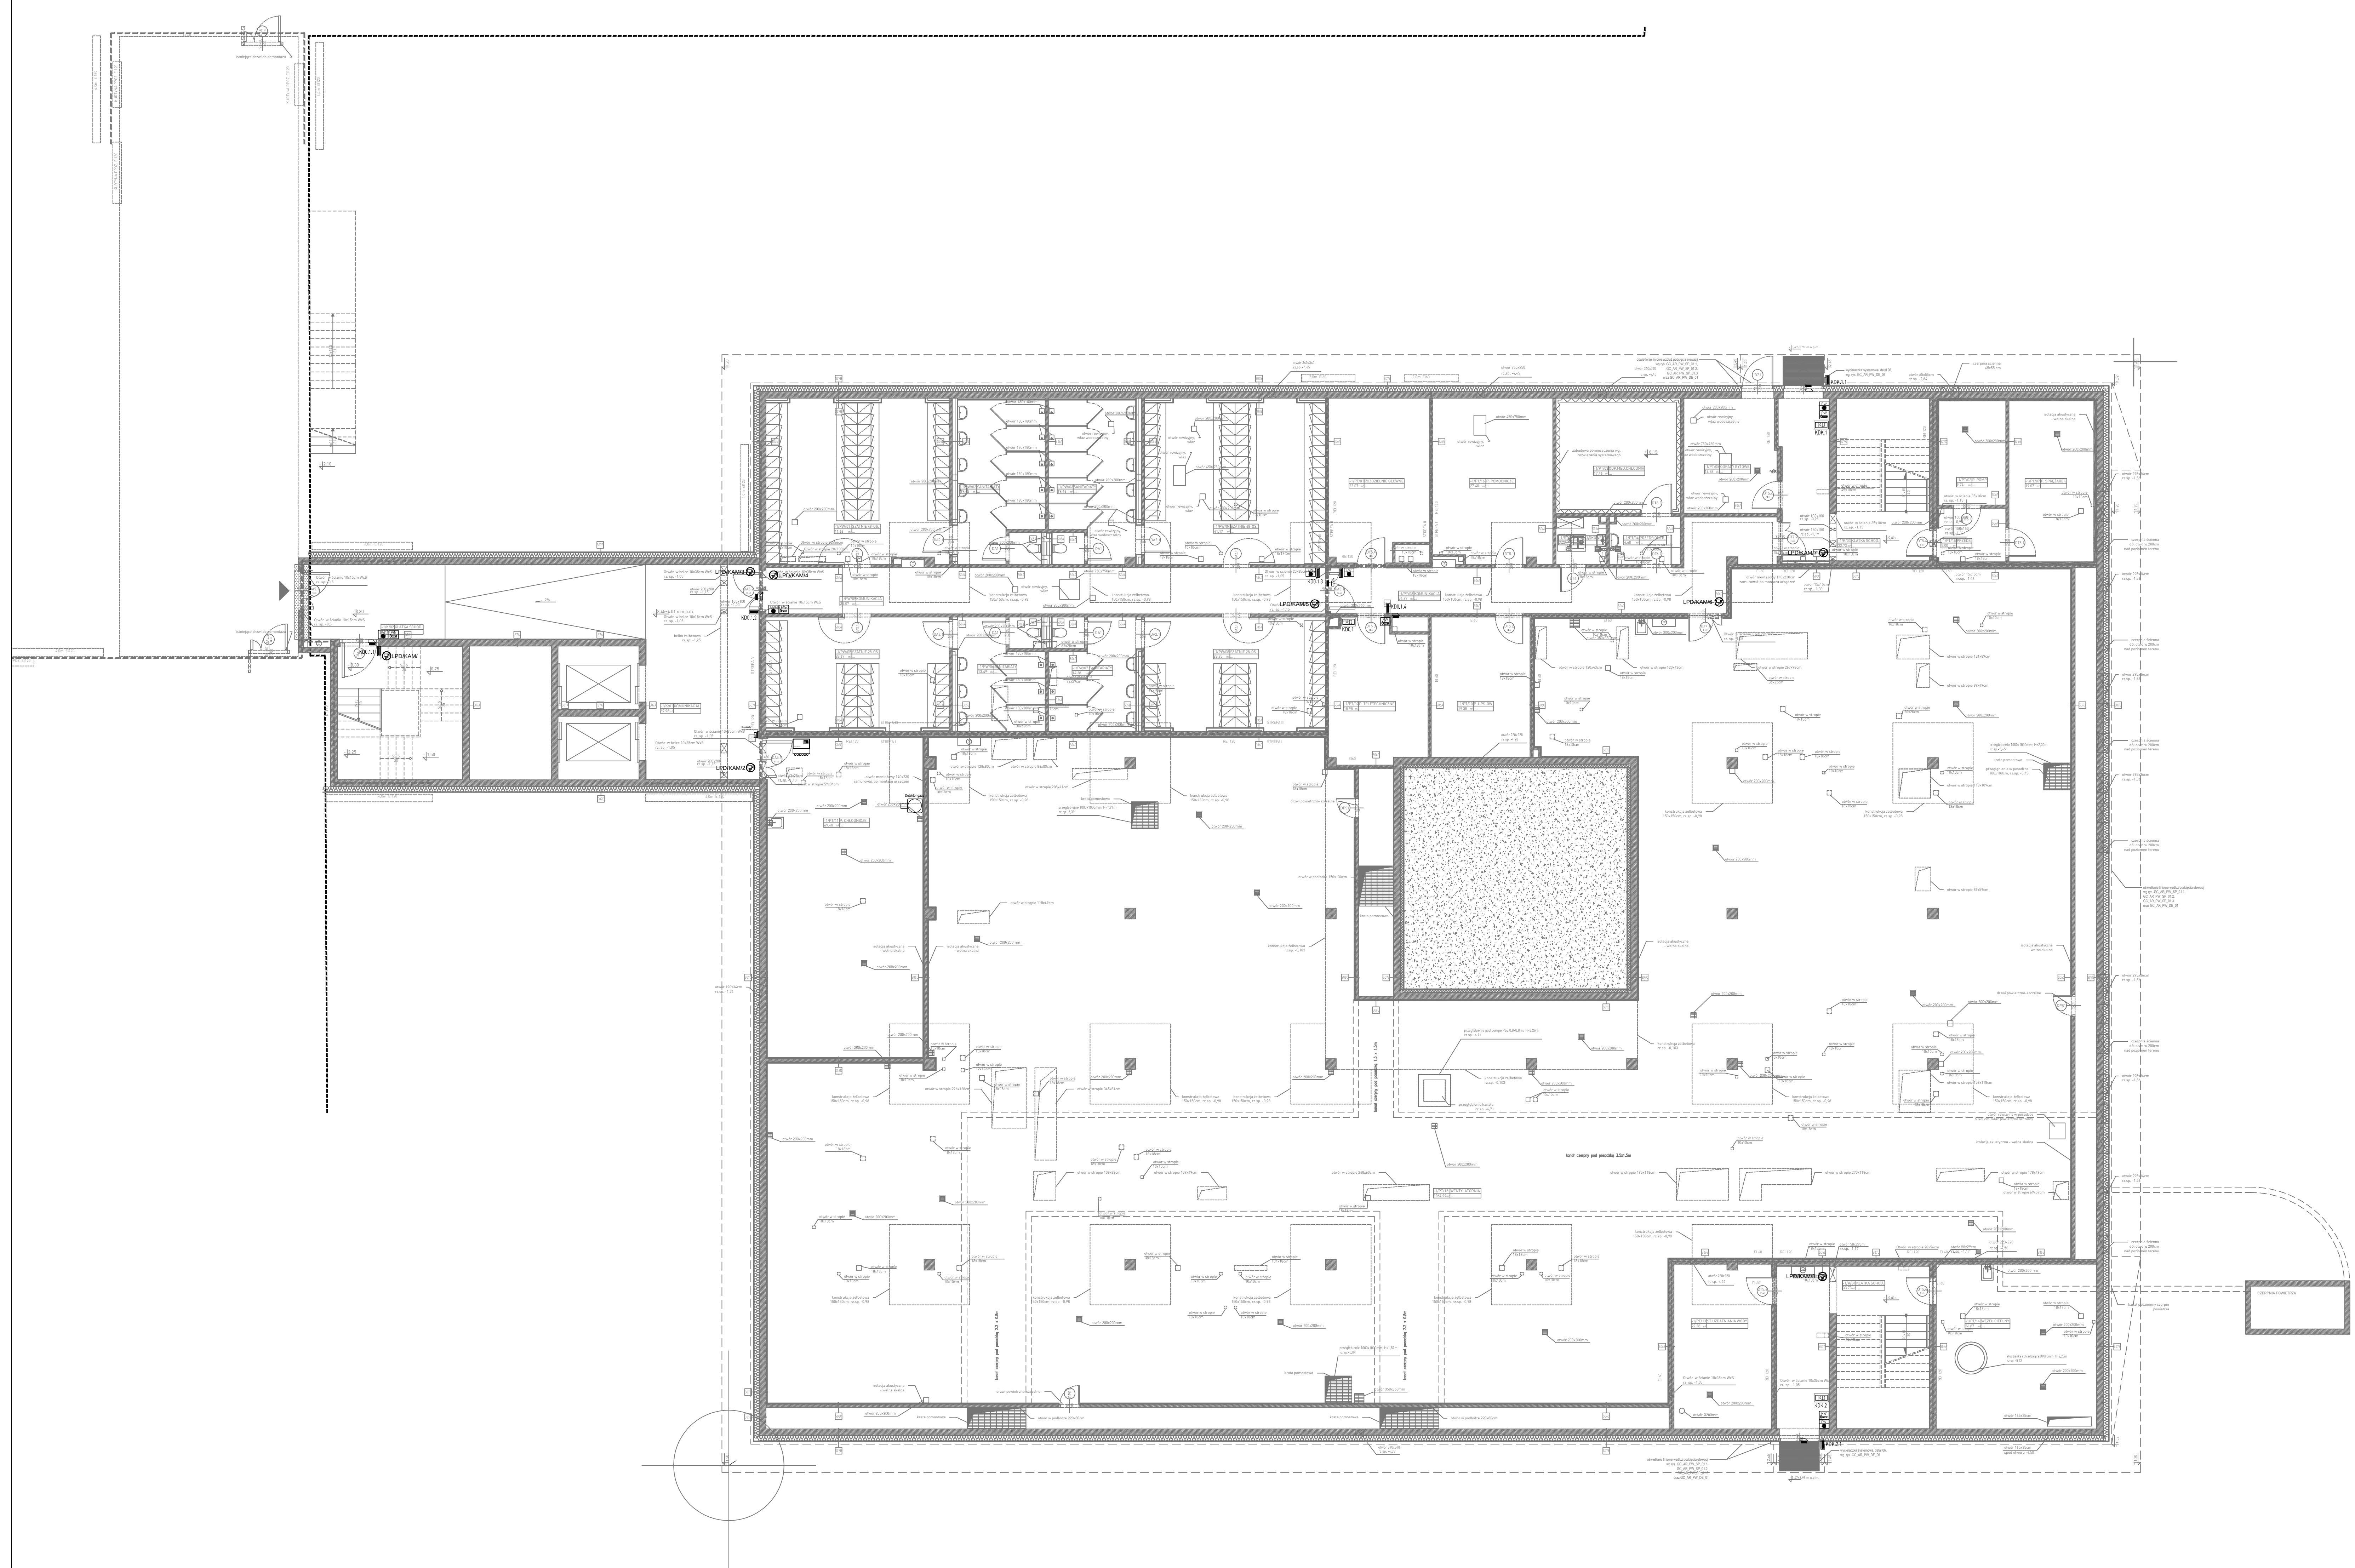

- LEGENDA:
- Czytnik kontroli dostępu
 - Elektrozaczep
 - Elektrozwora
 - Kontakttron drzwiowy
 - Przycisk wyjścia
 - Przycisk wyjścia ewakuacyjnego
 - Kontroler dostępu dla 4 drzwi z zasilaczen
 - Kamera IP

OSZ. ZMIAN:	DATA:	ZAKRES ZMIAN:	BRANŻA:

PROJEKT: Rozbudowa i przebudowa Szpitala im. św. Wojciecha w Gdańsku wraz z budową niezbędnej infrastruktury technicznej

ADRES INWESTYCJI: Al. Jana Pawła II 50, 80-462 Gdańsk

INWESTOR: COPERNICUS Podmiot Leczniczy Sp. z o.o. ul. Nowe Ogrody 1-6, 80-803 Gdańsk

JEJEDNOSTKA PROJEKTOWA: Tektura Barbara Kozielewska
atektura.
Al. Ujazdowski 22/1, 00-478 Warszawa, t. 22 621 10 44, f. 22 621 10 27, m. biuro@atektura.pl

PROJEKTANT:	mgr inż. Łukasz Bożek	Nr uprawnień:	nr upr. MAZ/0033/PWOE/10	PODPIS:	
-------------	-----------------------	---------------	--------------------------	---------	--

SPRAWDZAJĄCY:	mgr inż. Łukasz Lewandowski	Nr uprawnień:	nr upr. MAZ/0278/POOE/09	PODPIS:	
---------------	-----------------------------	---------------	--------------------------	---------	--

ZESPÓŁ PROJEKTOWY:	mgr inż. Mateusz Grabiwoda inż. Wojciech Tymicki inż. Tomasz Kuprianowicz inż. Marcin Morawski	Nr uprawnień:		PODPIS:	
--------------------	---	---------------	--	---------	--



TYTUŁ RYSUNKU: RZUT PRZYZIEMIA - INSTALACJA KONTROLI DOSTĘPU, CCTV, WYKRYWANIA FREONU

BRANŻA:	FAZA:	SKALA:	DATA:	OSZ. ZMIAN:	NR RYSUNKU:
INSTALACJE ELEKTRYCZNE	PROJEKT WYKONAWCZY	1:100	PAŹDZIERNIK 2016		GC/E/PW/73/00