
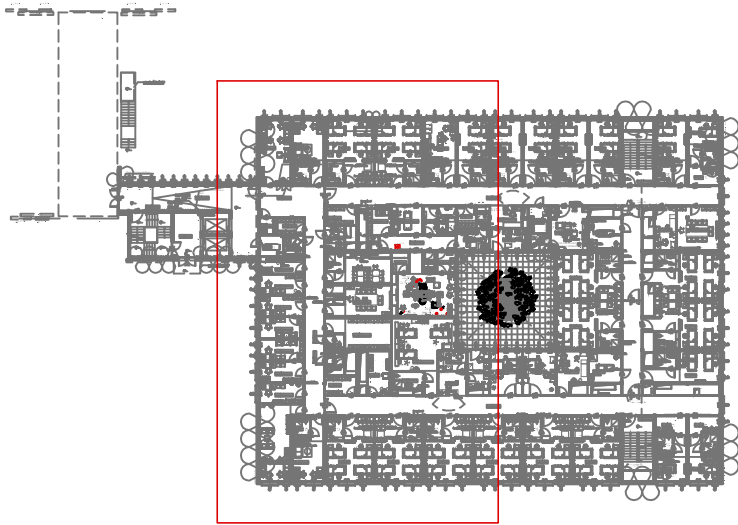


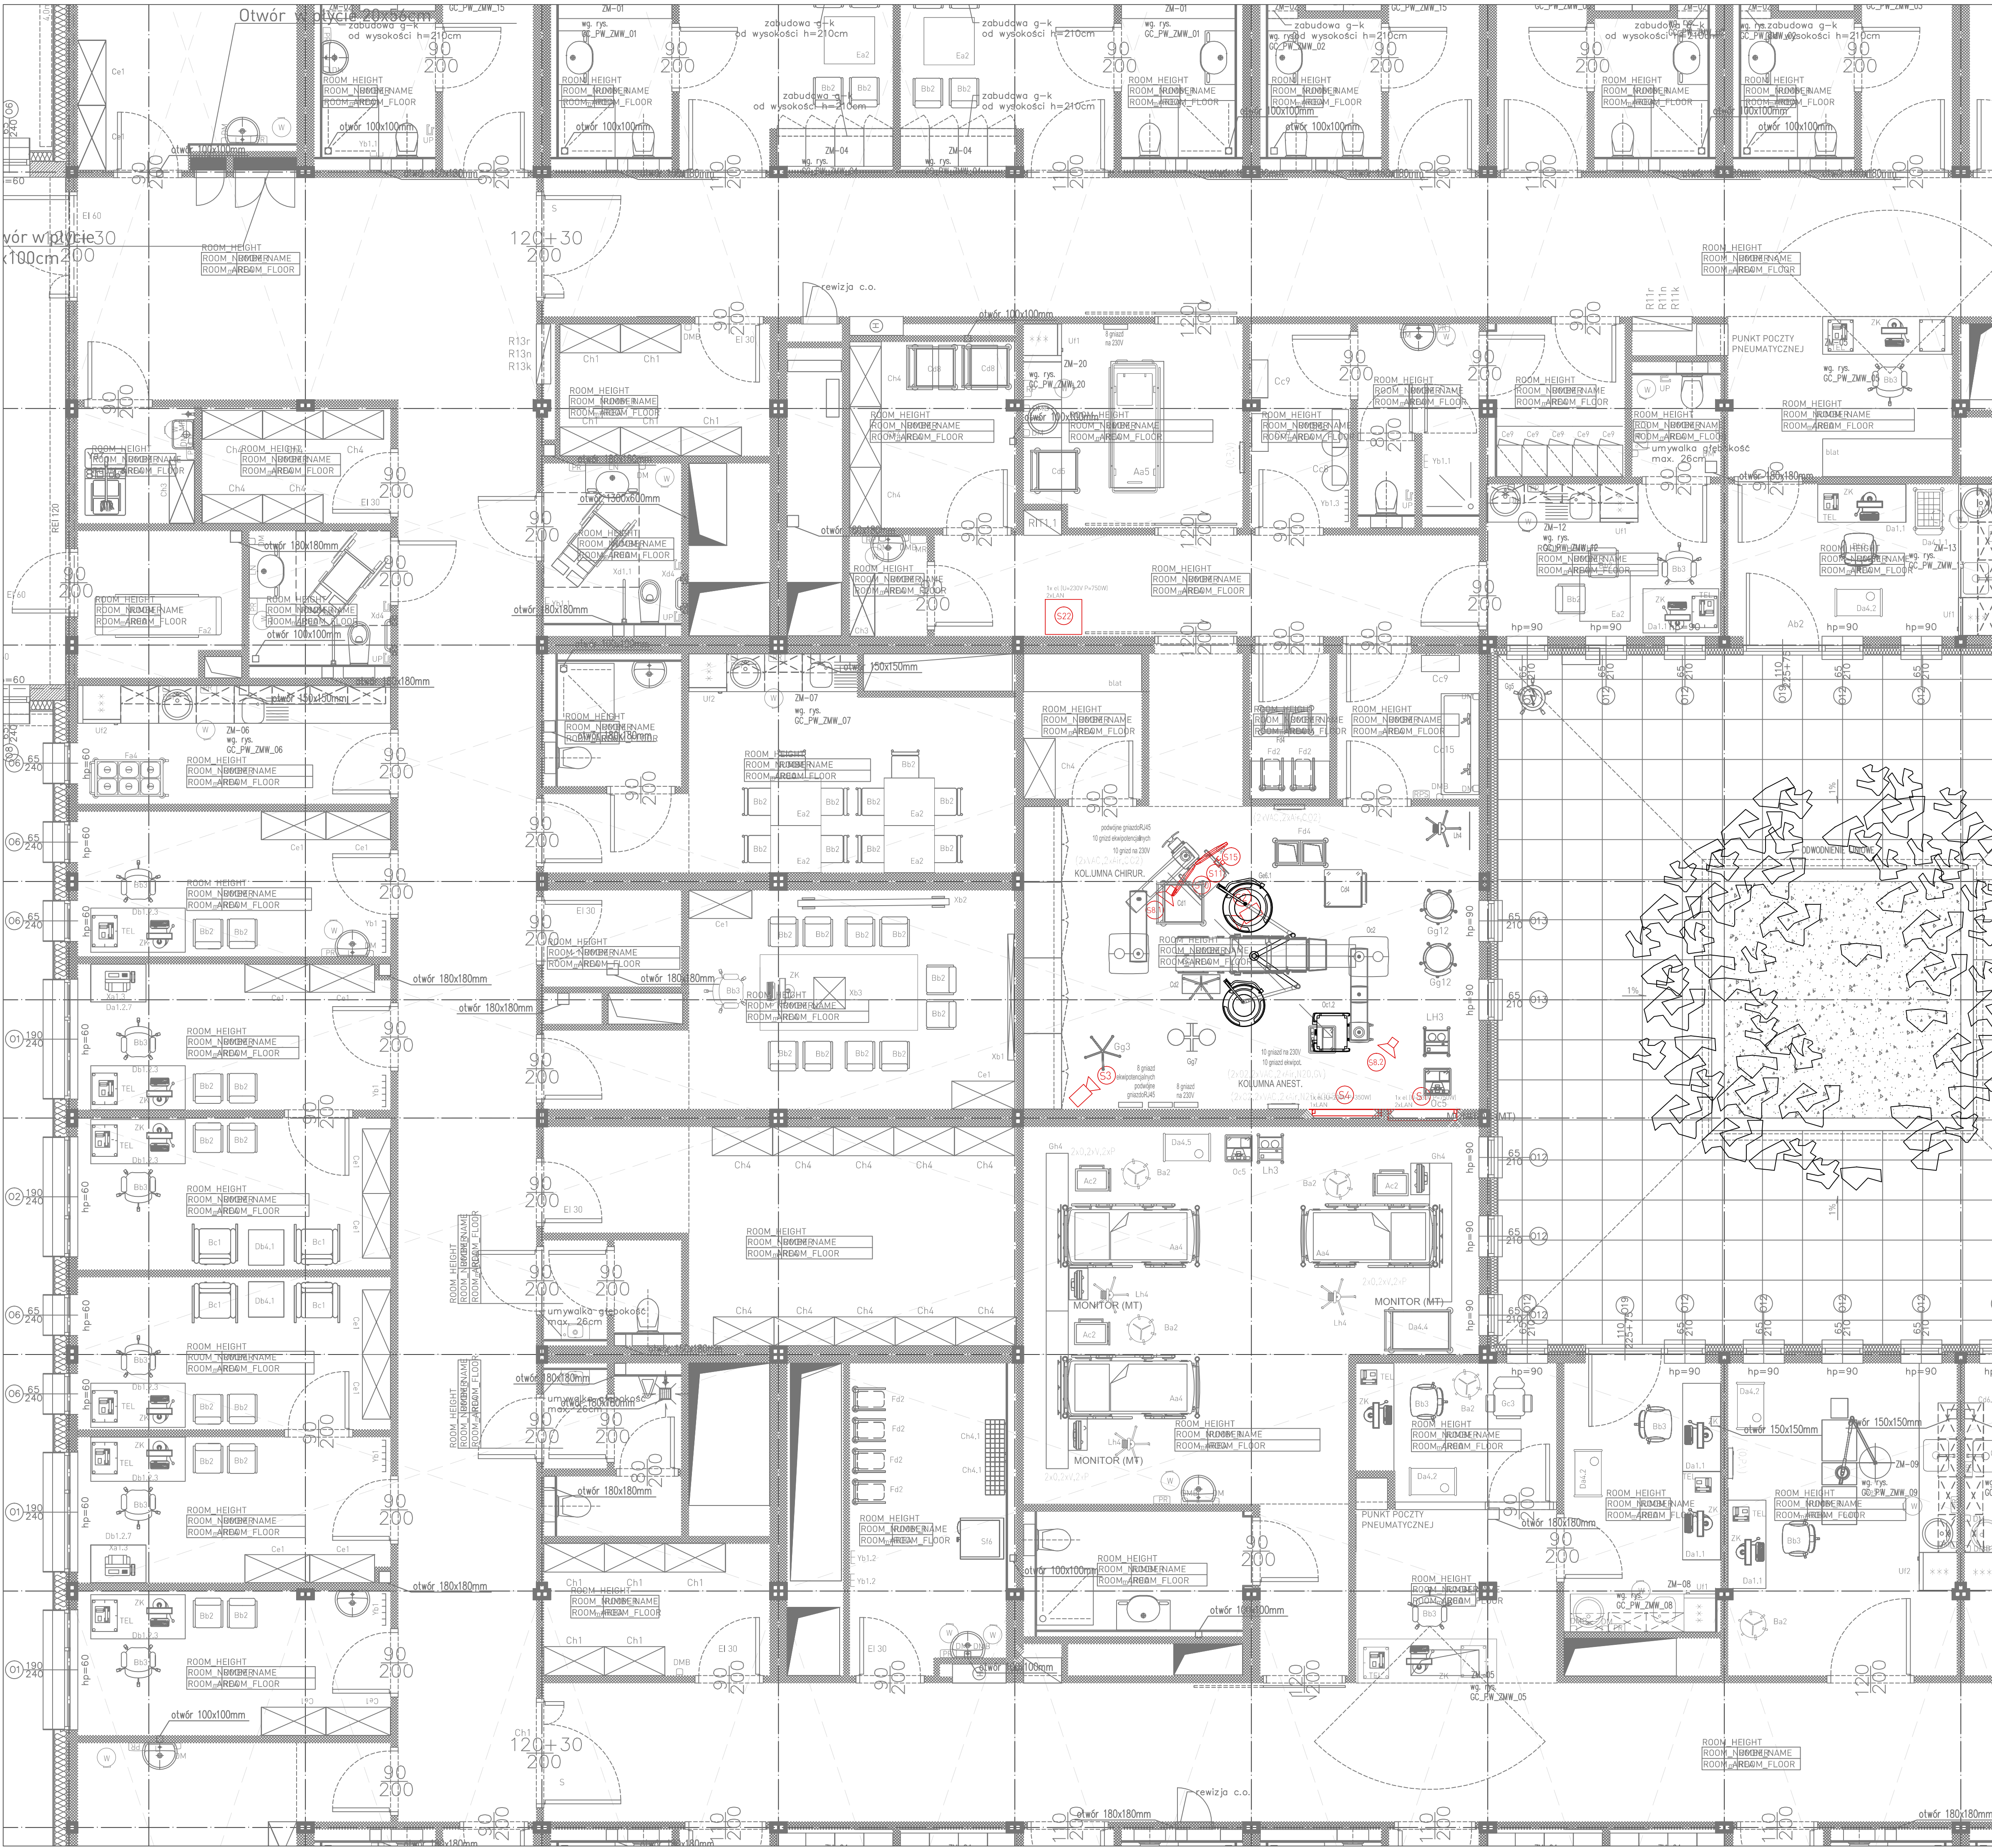

legenda

S1	Jednostka centralna
S2	Kamera w polu operacyjnym
S3	Kamera ogólna
S4	Stacja pielęgniarska 40"
S8	Głośnik
S10	Monitor na ramieniu #1
S11	Monitor na ramieniu #2
S15	Gniazda na kolumnie chirurg.
S22	Skrzynka połączeniowa

DZLN ZMIAN:		DATA:		ZAKRES ZMIAN:	
				BRANZA:	
PROJEKT:					
Rozbudowa i przebudowa Szpitala im. św. Wojciecha w Gdańsku wraz z budową niezbędnej infrastruktury technicznej					
ADRES INWESTYCJI:					
Al. Jana Pawła II 50, 80-462 Gdańsk					
INWESTOR:					
COPERNICUS Podmiot Leczniczy Sp. z o.o. ul. Nowe Ogrody 1-6, 80-803 Gdańsk					
JEDNOSTKA PROJEKTOWA:					
Tektura Barbara Kozielska atektura. Al. Ujazdowskie 22/1, 00-478 Warszawa, t. 22 621 10 44 e: biuro@atektura.pl					
PROJEKTANT:		NR UPRAWNIENIA: nr upr. MAZ/0033/PWOE/10		PODPIS:	
mgr inż. Łukasz Bożek					
SPRAWDZAJĄCY:		NR UPRAWNIENIA: nr upr. MAZ/0278/POOE/09		PODPIS:	
mgr inż. Łukasz Lewandowski					
ZESPÓŁ PROJEKTOWY:		NR UPRAWNIENIA:		PODPIS:	
mgr inż. Mateusz Grabiwoda inż. Wojciech Tymiński inż. Tomasz Kuprianowicz inż. Marcin Morawski				   	
					
TYTUŁ RYSUNKU:					
RZUT PARTERU - INTEGRACJA SAL OPERACYJNYCH					
BRANZA:		FAZA:		SKALA:	
INSTALACJE ELEKTRYCZNE		PROJEKT WYKONAWCZY		1:50	
DZLN ZMIAN:		DATA:		NR RYSUNKU:	
		PAŹDZIERNIK 2016		GC/IE/PW/78/00	