
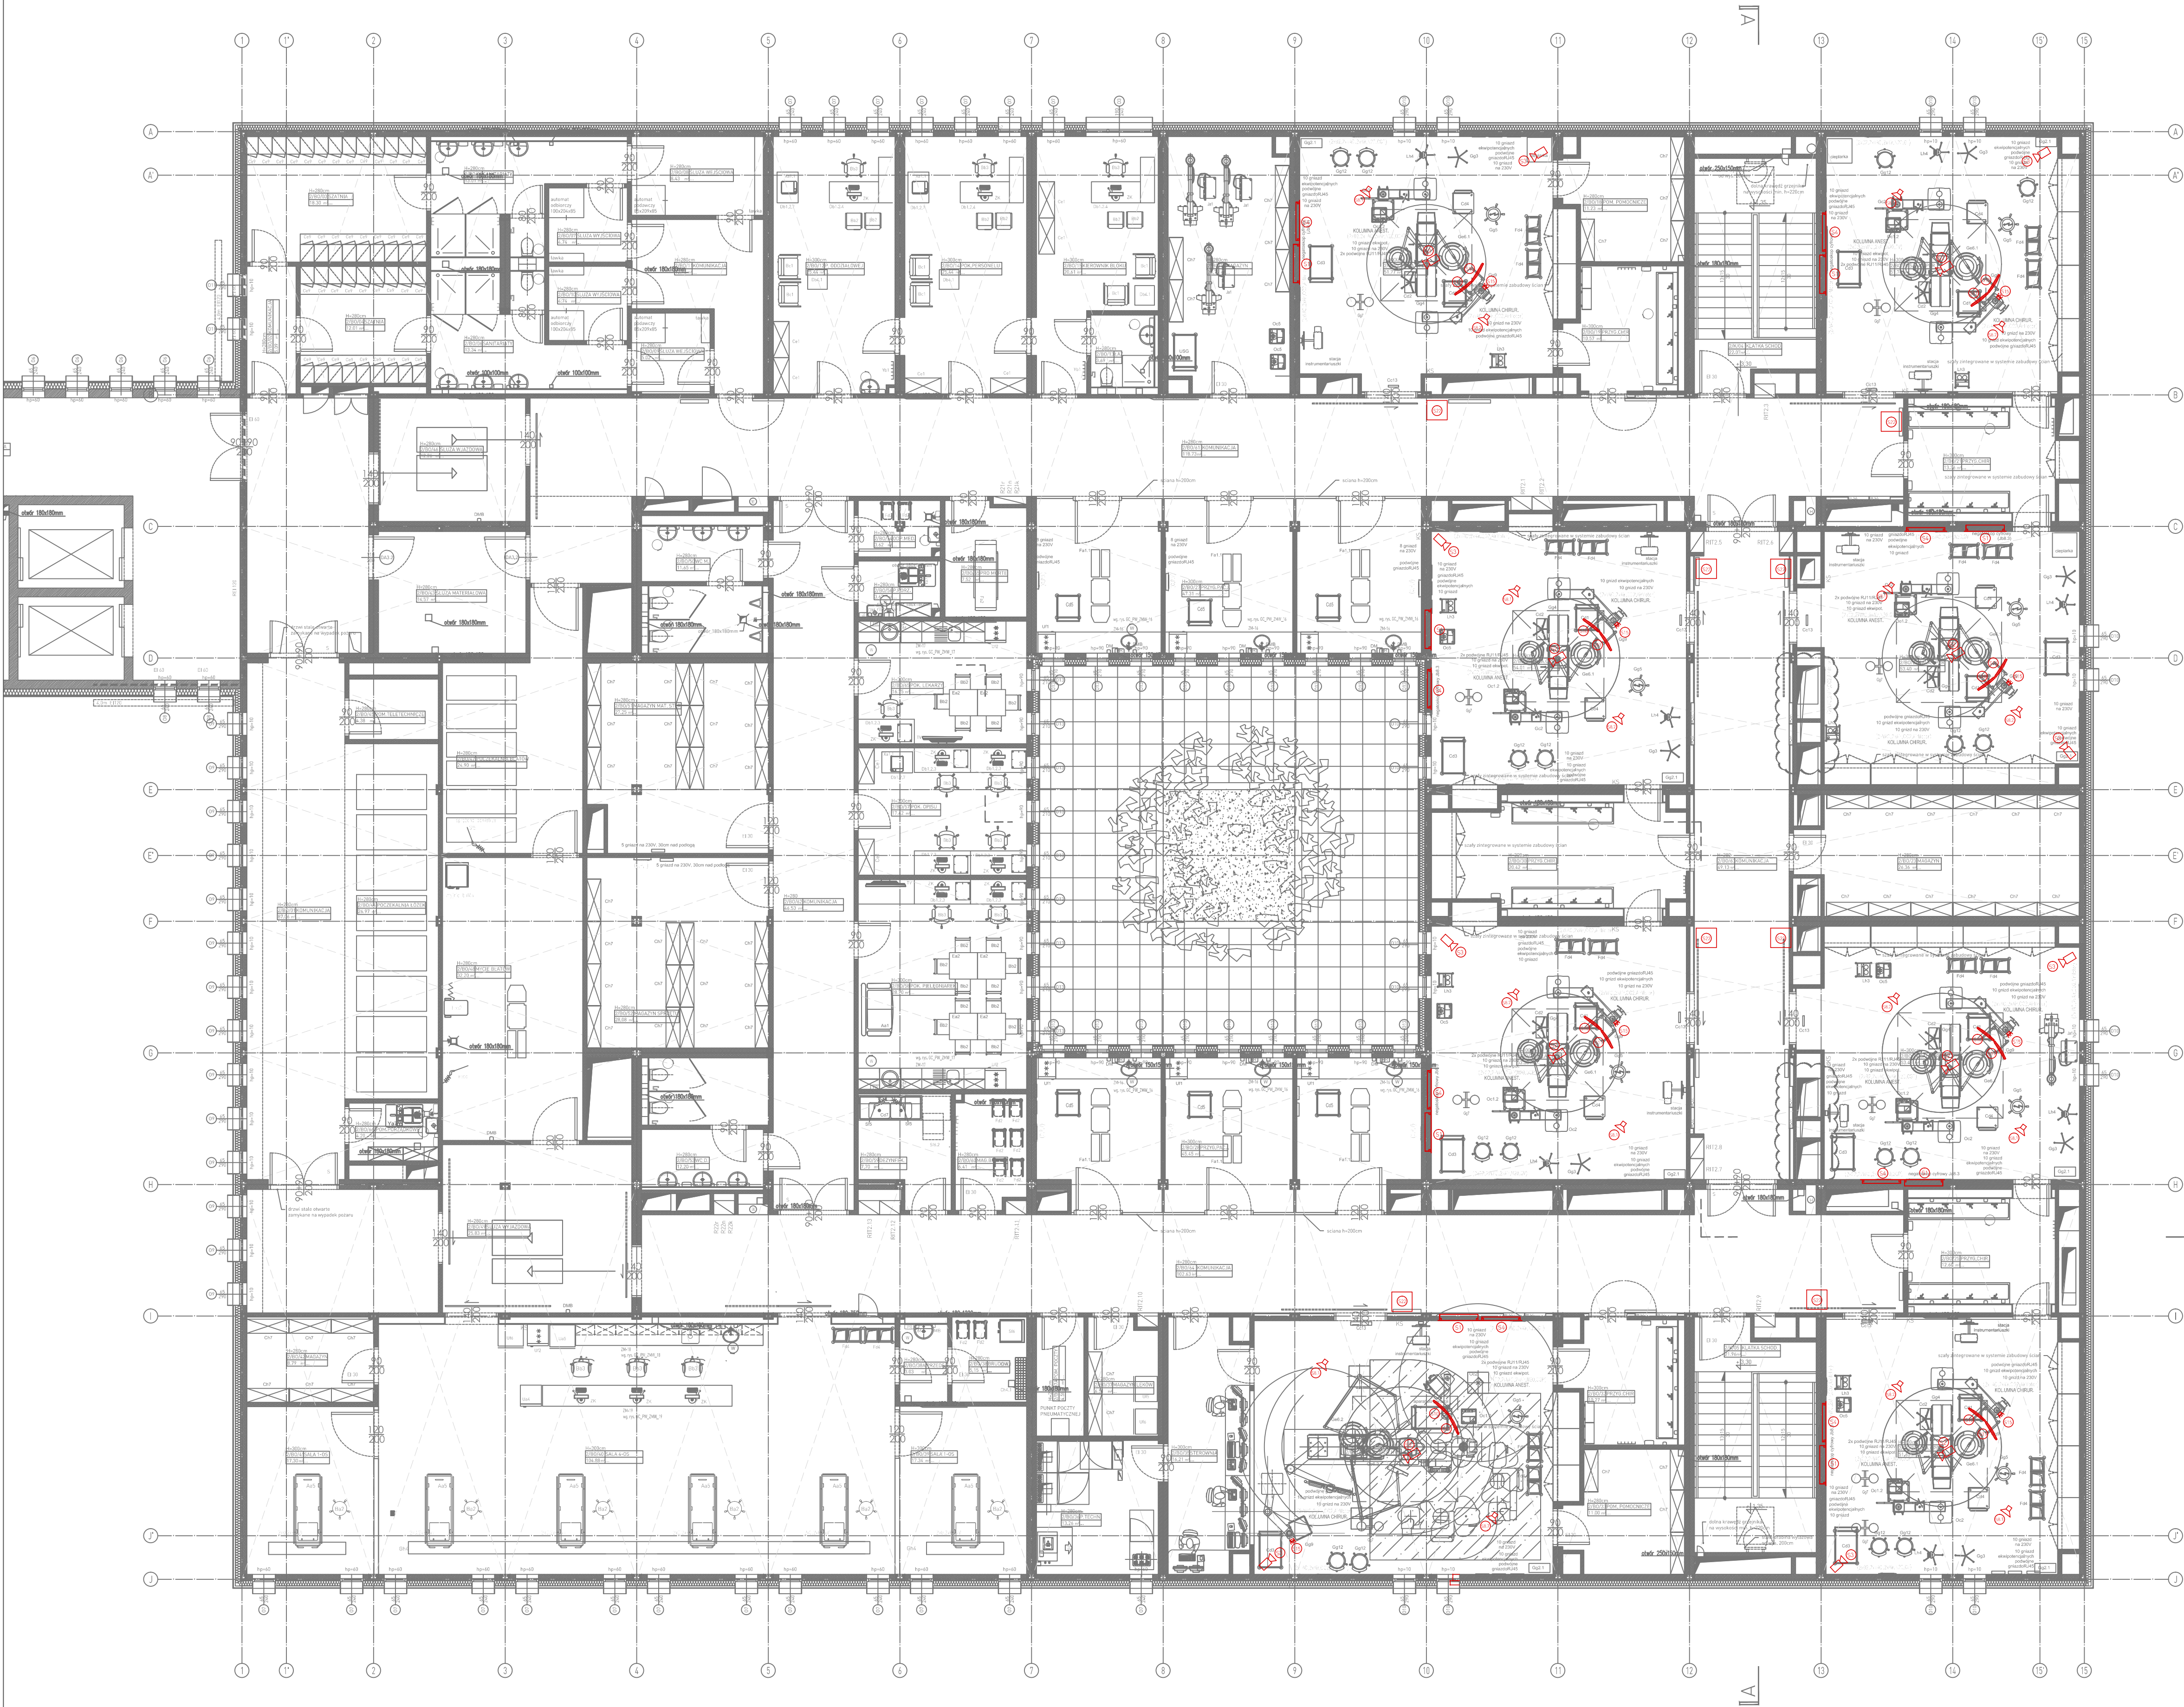


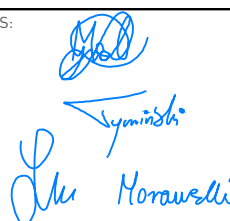

legenda	
S1	Jednostka centralna
S2	Kamera w polu operacyjnym
S3	Kamera ogólna
S4	Stacja pielęgnarska 40"
S8	Głośnik
S10	Monitor na ramieniu #1
S11	Monitor na ramieniu #2
S15	Gniazda na kolumnie chirur.
S22	Skrzynka połączeniowa

OZN. ZMIAN:	DATA:	ZAKRES ZMIAN:			BRANŻA:
PROJEKT: Rozbudowa i przebudowa Szpitala im. św. Wojciecha w Gdańsku wraz z budową niezbędnej infrastruktury technicznej					
ADRES INWESTYCJI: Al. Jana Pawła II 50, 80-462 Gdańsk					
INWESTOR: COPERNICUS Podmiot Leczniczy Sp. z o.o. ul. Nowe Ogrody 1-6, 80-803 Gdańsk					
JEDNOSTKA PROJEKTOWA: T e k t u r a Barbara Kozielska atektura. Al. Ujazdowskie 22/1, 00-478 Warszawa, t. 22 621 10 44 m: biuro@atektura.pl					
PROJEKTANT: mgr inż. Łukasz Bożek		NR UPRAWNIEN: nr upr. MAZ/0033/PWOE/10		PODPIS: 	
SPRAWDZAJĄCY: mgr inż. Łukasz Lewandowski		NR UPRAWNIEN: nr upr. MAZ/0278/PWOE/09		PODPIS: 	
ZESPÓŁ PROJEKTOWY: mgr inż. Mateusz Grabiwoda inż. Wojciech Tymiański inż. Tomasz Kuprianowicz inż. Marcin Morawski		NR UPRAWNIEN:		PODPIS: 	
					
TYTUŁ RYSUNKU: RZUT POZIOMU +1 - INTEGRACJA SAL OPERACYJNYCH					
BRANŻA:	FAZA:	SKALA:	DATA:	OZN. ZMIAN:	NR RYSUNKU:
INSTALACJE ELEKTRYCZNE	PROJEKT WYKONAWCZY	1:100	PAŹDZIERNIK 2016		GC/IE/PW/79/00