


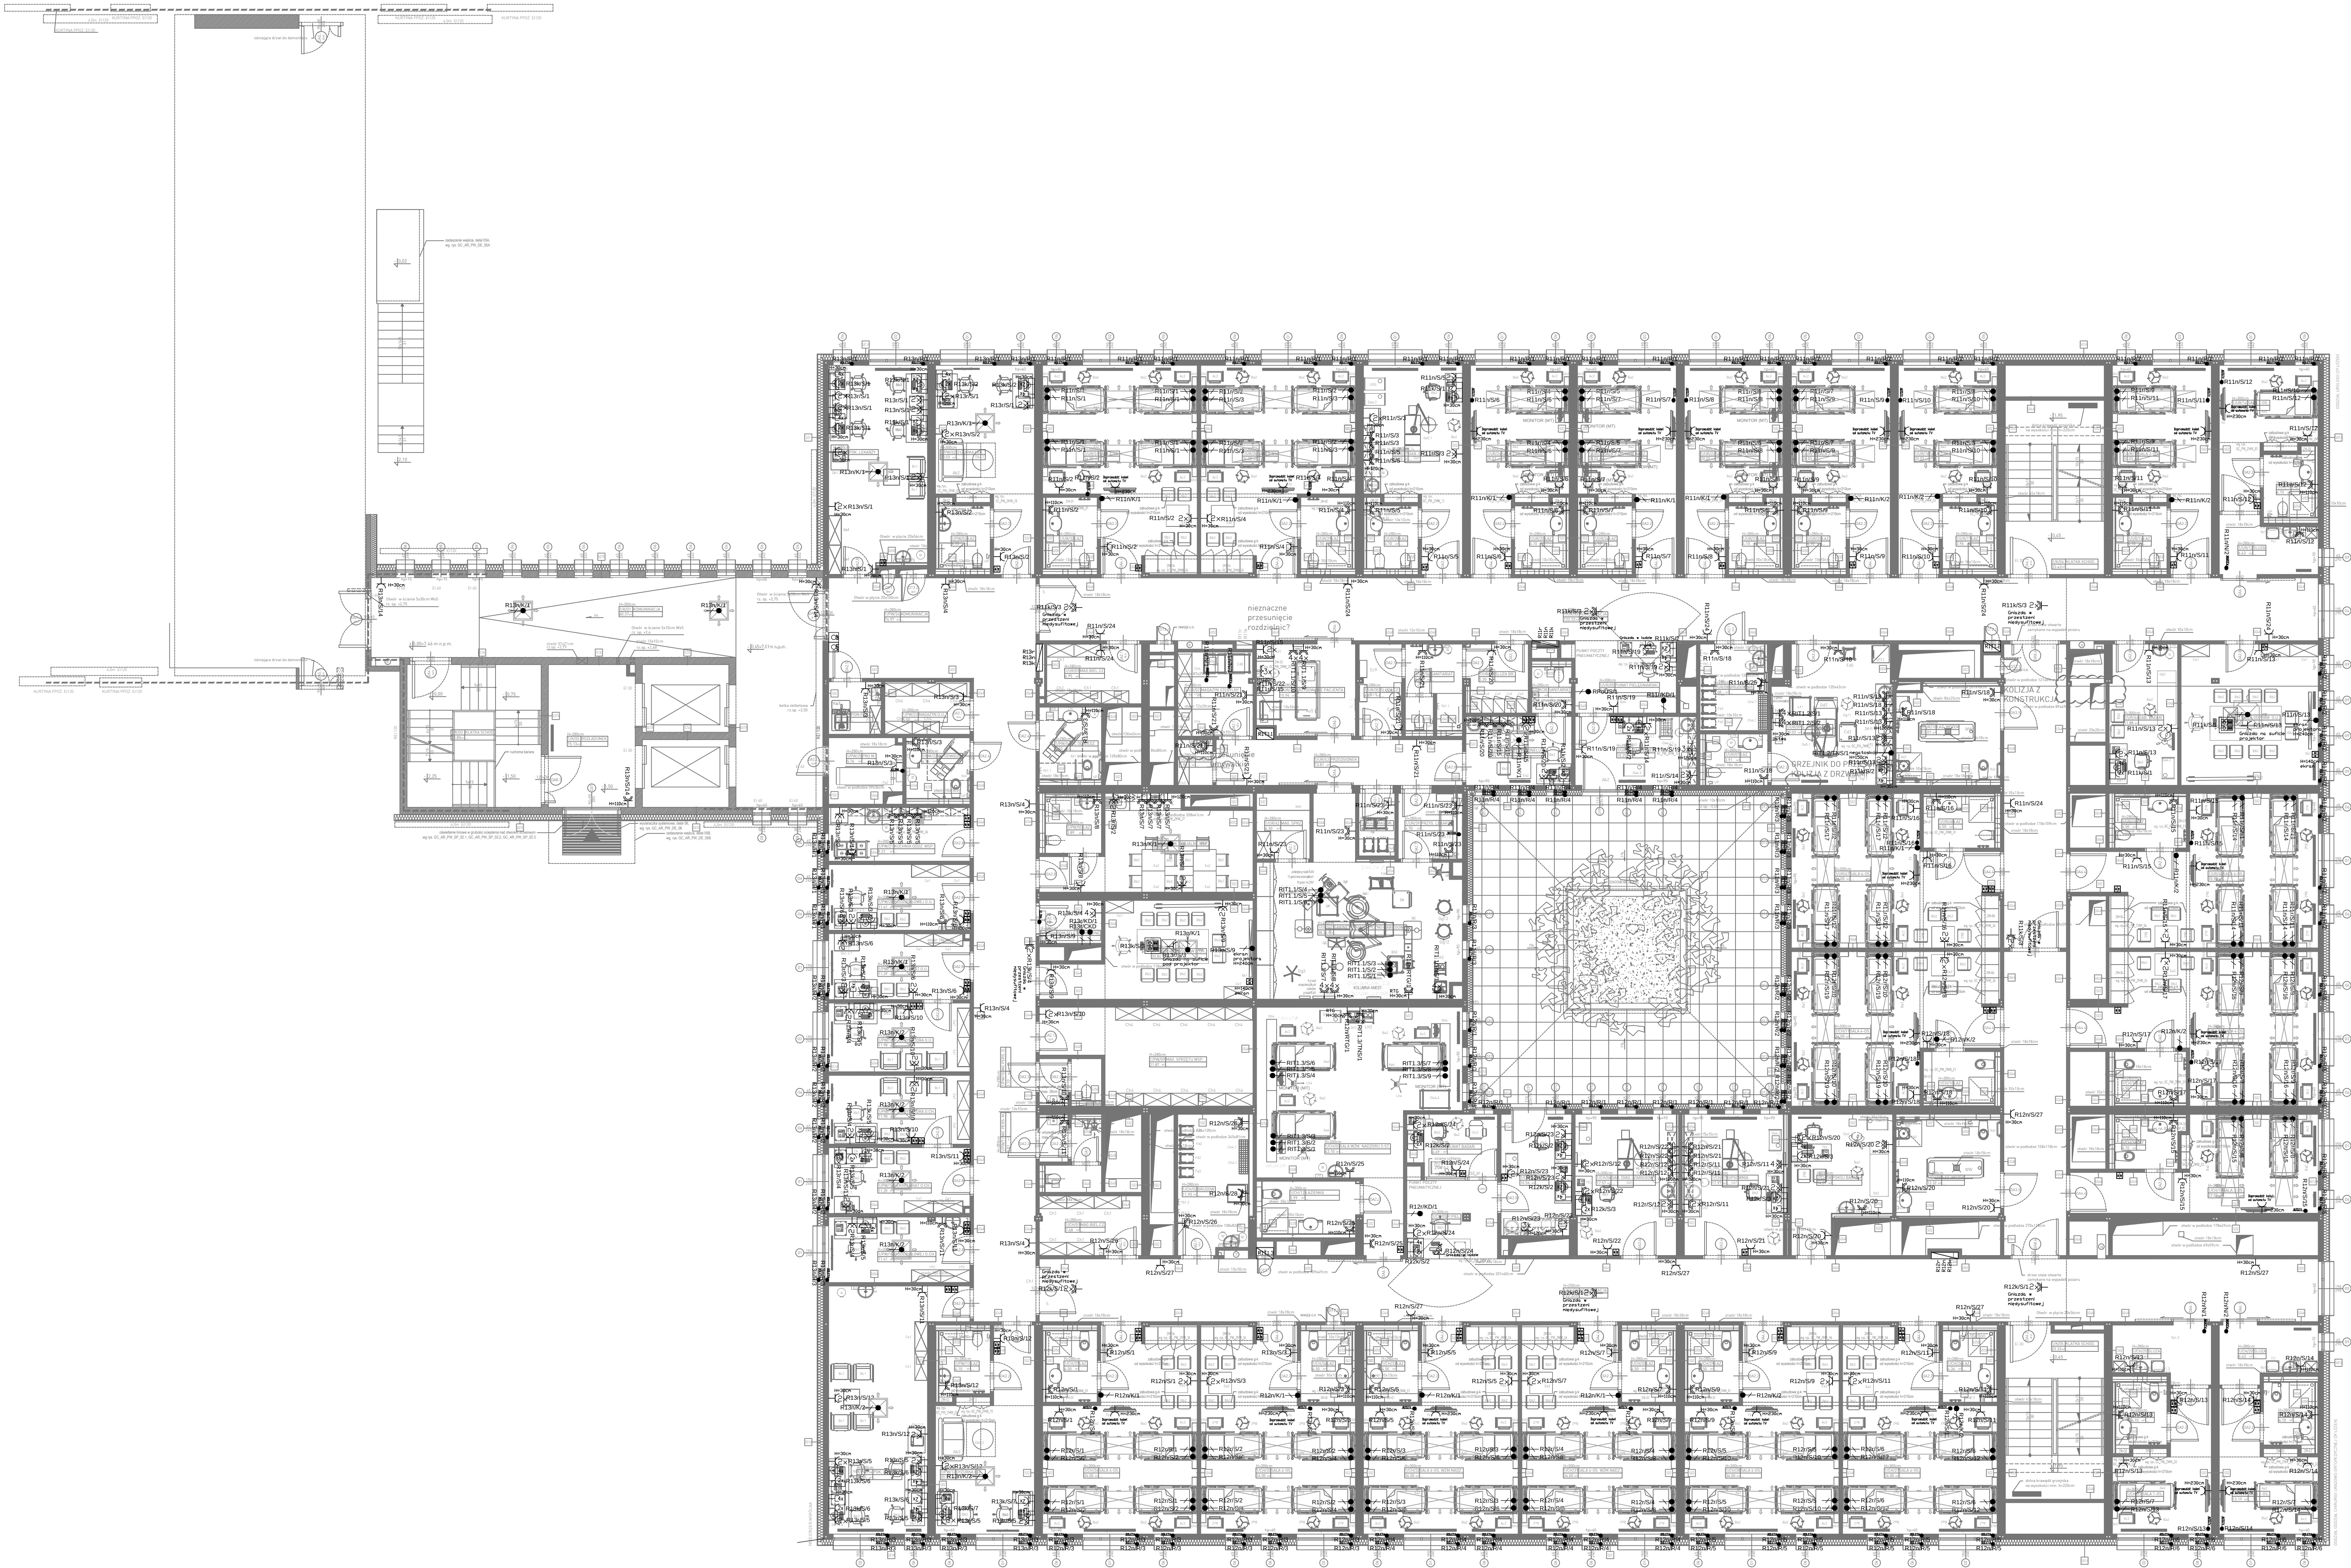

- LEGENDA:
- ☐ Rozdzielnia elektryczna
 - Wypust elektryczny 230V
 - Wypust elektryczny 400V
 - Wypust do rolet okiennych
 - Wypust do baterii na fotokomórkę
 - Wypust pod jednostkę wewnętrzną klimatyzatora
 - Wypust pod nagrzewnice elektryczne
 - Wypust pod automat TV
 - ☐ Gniazdo elektryczne 400V z wyłącznikiem
 - ☐ Gniazdo elektryczne 230V IP20
 - ☐ Gniazdo elektryczne 230V IP44
 - ☐ Gniazdo elektryczne podwójne 230V IP20
 - ☐ Gniazdo ekwipotencjalne podwójne
 - 2x Mnożnik liczby gniazd (np. 2x) — 2x230V
 - ☐ Puszka podłogowa (2x2P+Z DATA, 4xRJ45)
 - ☐ Punkt elektryczno-logiczny (PEL) (4xRJ45, 2x2P+Z 230V DATA z kluczem)
 - ☐ Przycisk sterowania roletami
 - ☐ Kaseta sygnalizacyjna IT
 - ☐ Główny wyłącznik prądu
 - ☐ Wyłącznik zasilania UPS

UWAGI:

- Przyciski sterowania roletami montować obok łączników oświetleniowych
- Baterie na fotokomórkę zasilić z puszek montowanych pod umywalką
- Gniazda sieci rezerwowanej oznaczyć
- W instalacjach stosować kable bezhalogenowe
- Lokalizację wypustu do automatu TV ustalić na etapie realizacji
- Kabel od gniazda elek. TV doprowadzić do automatu
- Do jednostki wewnętrznej klimatyzatora doprowadzić kabel zgodny z wytycznymi producenta

QZM ZMIAN	DATA	ZAKRES ZMIAN	BRANŻA

PROJEKT: Rozbudowa i przebudowa Szpitala im. św. Wojciecha w Gdańsku wraz z budową niezbędnej infrastruktury technicznej

ADRES INWESTYCJI: Al. Jana Pawła II 50, 80-462 Gdańsk

INWESTOR: COPERNICUS Podmiot Leczniczy Sp. z o.o. ul. Nowe Ogrody 1-6, 80-803 Gdańsk

JEDNOSTKA PROJEKTOWA: Tektura Barbara Kozielewska
atektura.
Al. Mickiewicza 22/1, 80-478 Gdańsk, t. 22 621 10 44, m. biuro@atektura.pl

PROJEKTANT: mgr inż. Łukasz Bożek	NR UPRAWNIENI: nr upr. MAZ/0033/PWOE/10	PODPIS:
-----------------------------------	---	---------

SPRAWDZAJĄCY: mgr inż. Łukasz Lewandowski	NR UPRAWNIENI: nr upr. MAZ/0278/PWOE/09	PODPIS:
---	---	---------

ZESPÓŁ PROJEKTOWY: mgr inż. Mateusz Grabiwoda inż. Wojciech Tymński inż. Tomasz Kuprianowicz Marcin Morawski	NR UPRAWNIENI:	PODPIS:
---	----------------	---------



RZUT PARTERU - INSTALACJA SIŁY

BRANŻA:	FAZA:	SKALA:	DATA:	QZM ZMIAN:	NR RYSUNKU:
INSTALACJE ELEKTRYCZNE	PROJEKT WYKONAWCZY	1:100	PAŹDZIERNIK 2016		GC/E/PW/06/00