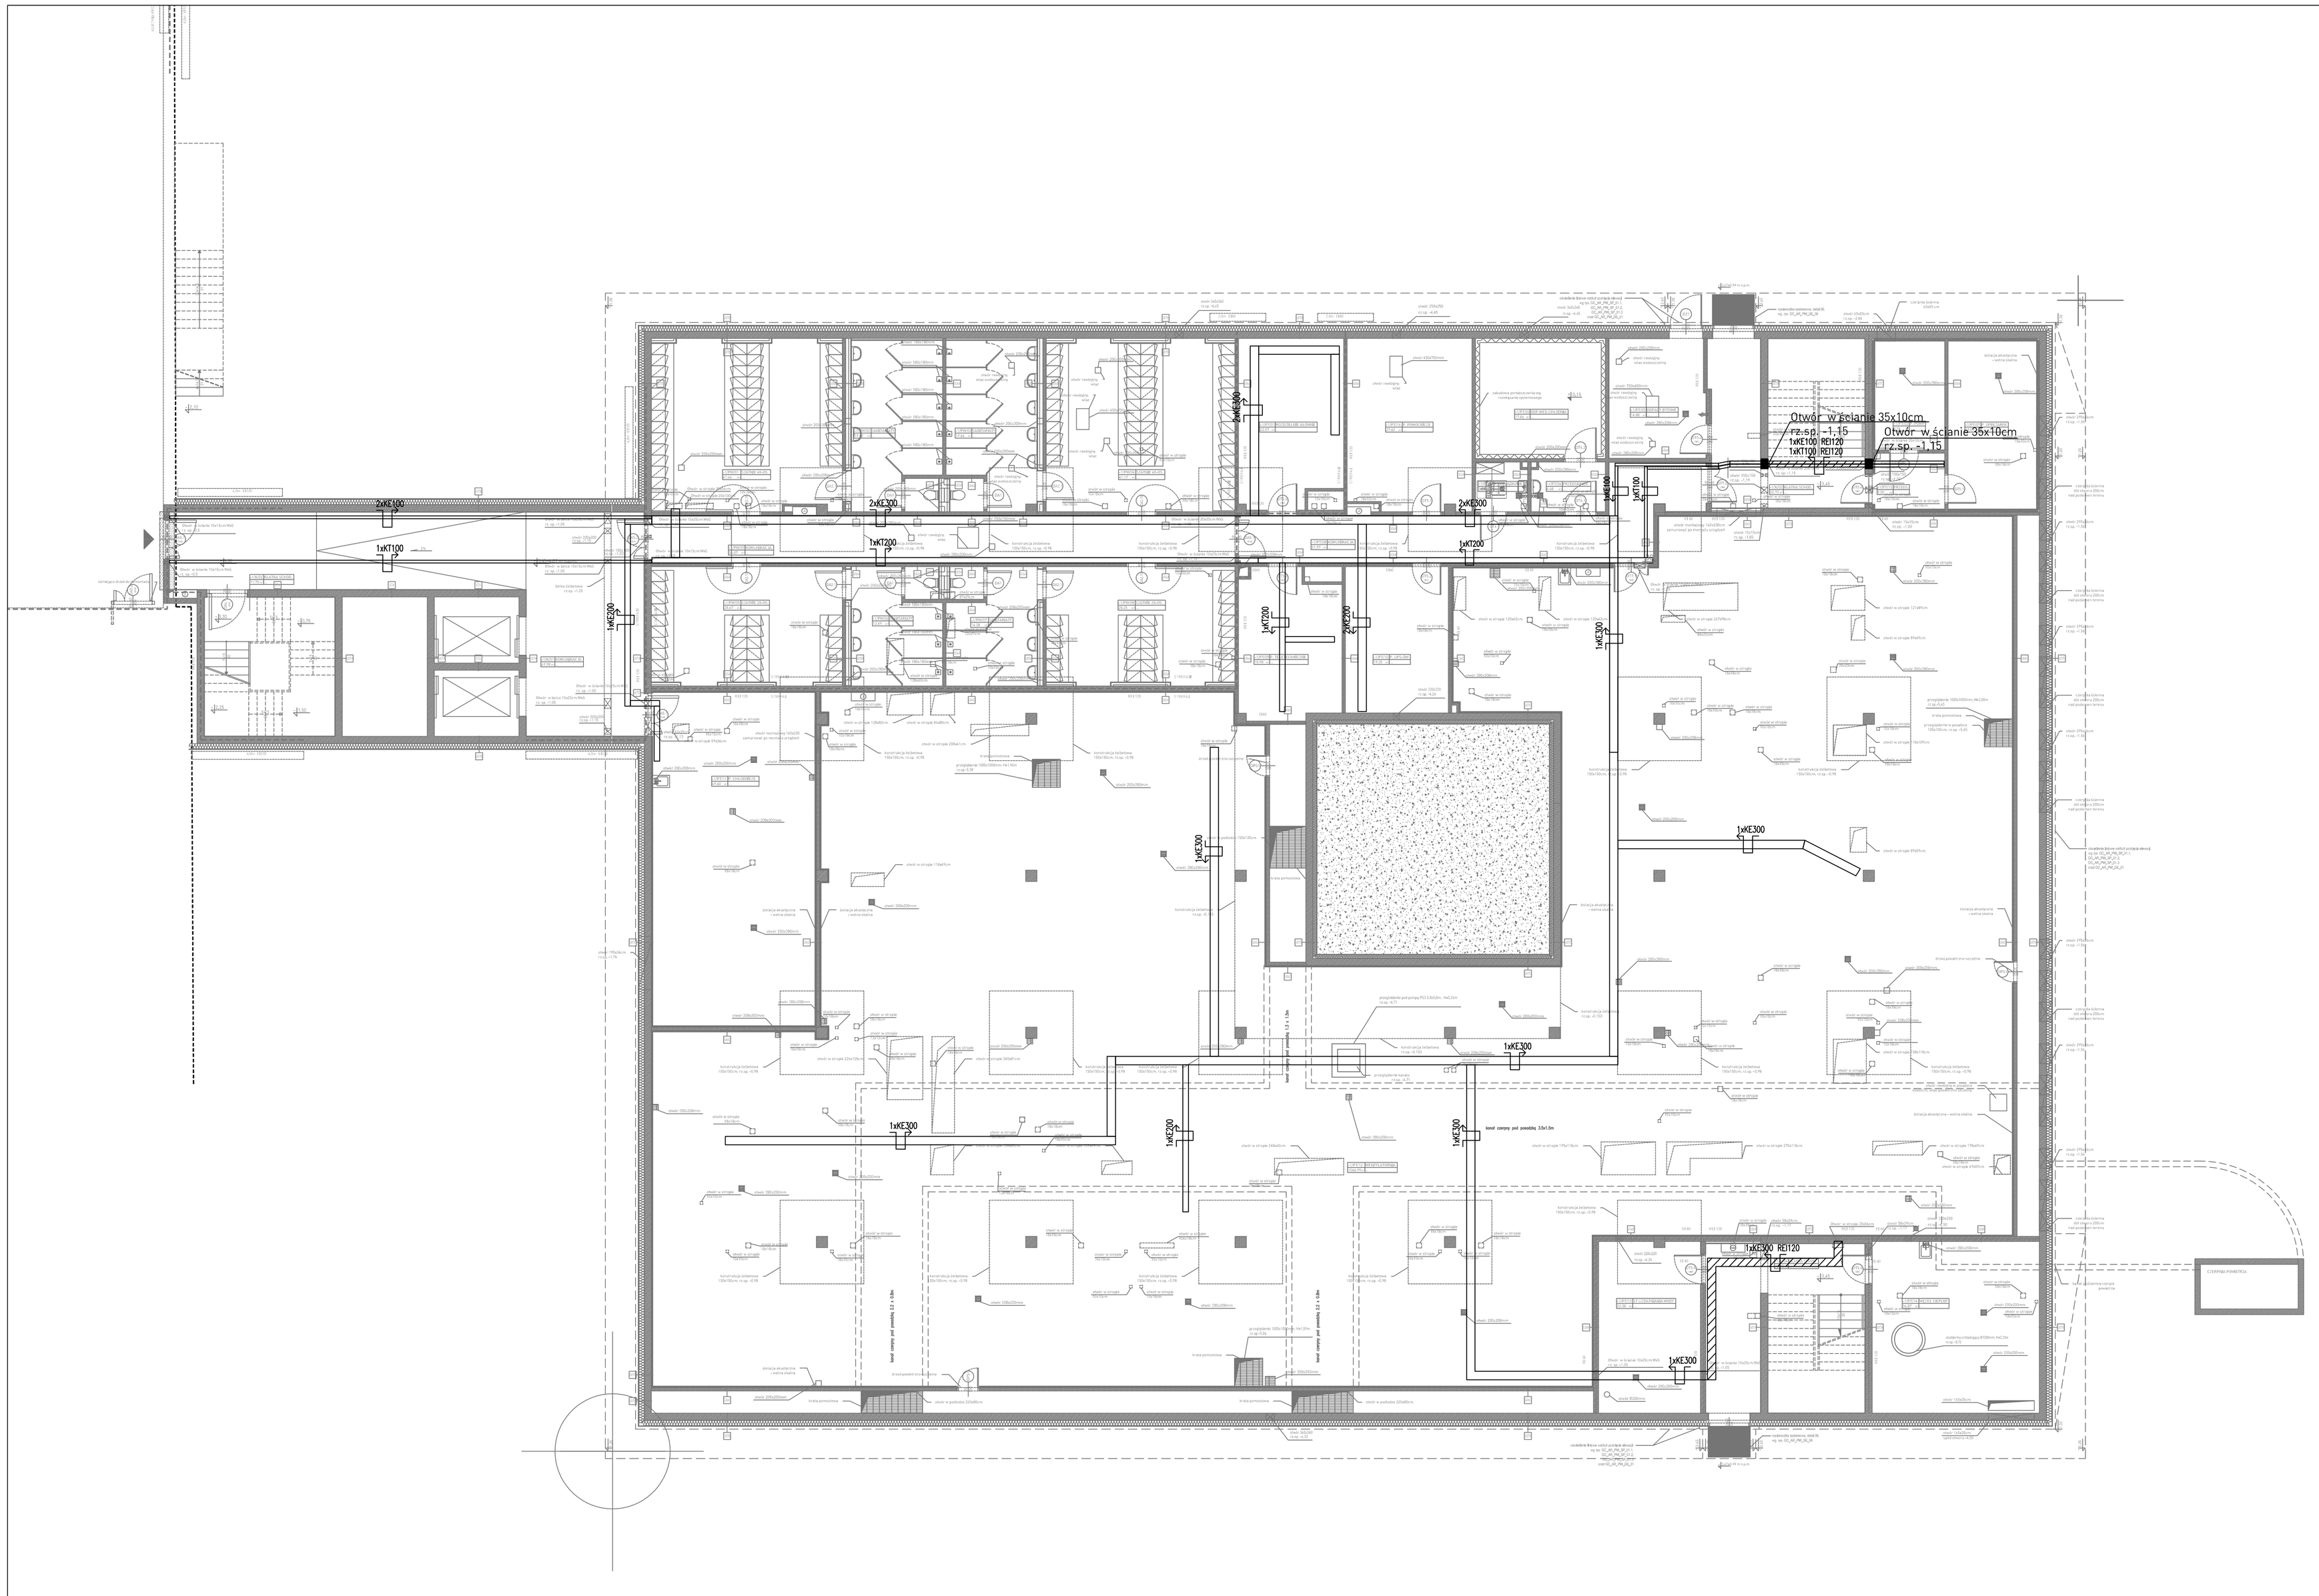


LEGENDA:

2xKE300
– koryto kablowe dla kabli elektrycznych

1xKT200
– koryto kablowe dla kabli teletechnicznych

OZN.ZMIAN:	DATA:	ZAKRES ZMIAN:	BRANŻA:

PROJEKT:
Rozbudowa i przebudowa Szpitala
im. św. Wojciecha w Gdańsku
wraz z budową niezbędnej infrastruktury technicznej

ADRES INWESTYCJI: Al. Jana Pawła II 50,
80-462 Gdańsk

INWESTOR: COPERNICUS Podmiot Leczniczy Sp. z o.o.
ul. Nowe Ogrody 1-6, 80-803 Gdańsk

JEDNOSTKA PROJEKTOWA: Tektura Barbara Kozielewska
atektura.
Al. Ujazdowskie 22/1, 00-478 Warszawa, t./f.22 621 18 44
t./f.22 621 19 27

PROJEKTANT:	NR UPRAWNIEŃ:	PODPIS:
mgr inż. Łukasz Bożek	nr upr. MAZ/0033/PWOE/10	
SPRAWDZAJĄCY:	NR UPRAWNIEŃ:	PODPIS:
mgr inż. Łukasz Lewandowski	nr upr. MAZ/0278/POOE/09	
ZESPÓŁ PROJEKTOWY: mgr inż. Mateusz Grabiwoda inż. Wojciech Tymiński inż. Tomasz Kuprianowicz inż. Marcin Morawski	NR UPRAWNIEŃ:	PODPIS:



TYTUŁ RYSUNKU:
RZUT PRZYZIEMIA - ROZMIESZCZENIE KORYT KABLOWYCH

BRANŻA:	FAZA:	SKALA:	DATA:	OZN.ZMIAN:	NR RYSUNKU:
INSTALACJE ELEKTRYCZNE	PROJEKT WYKONAWCZY	1:100	PAŹDZIERNIK 2016		GC/IE/PW/09/00