


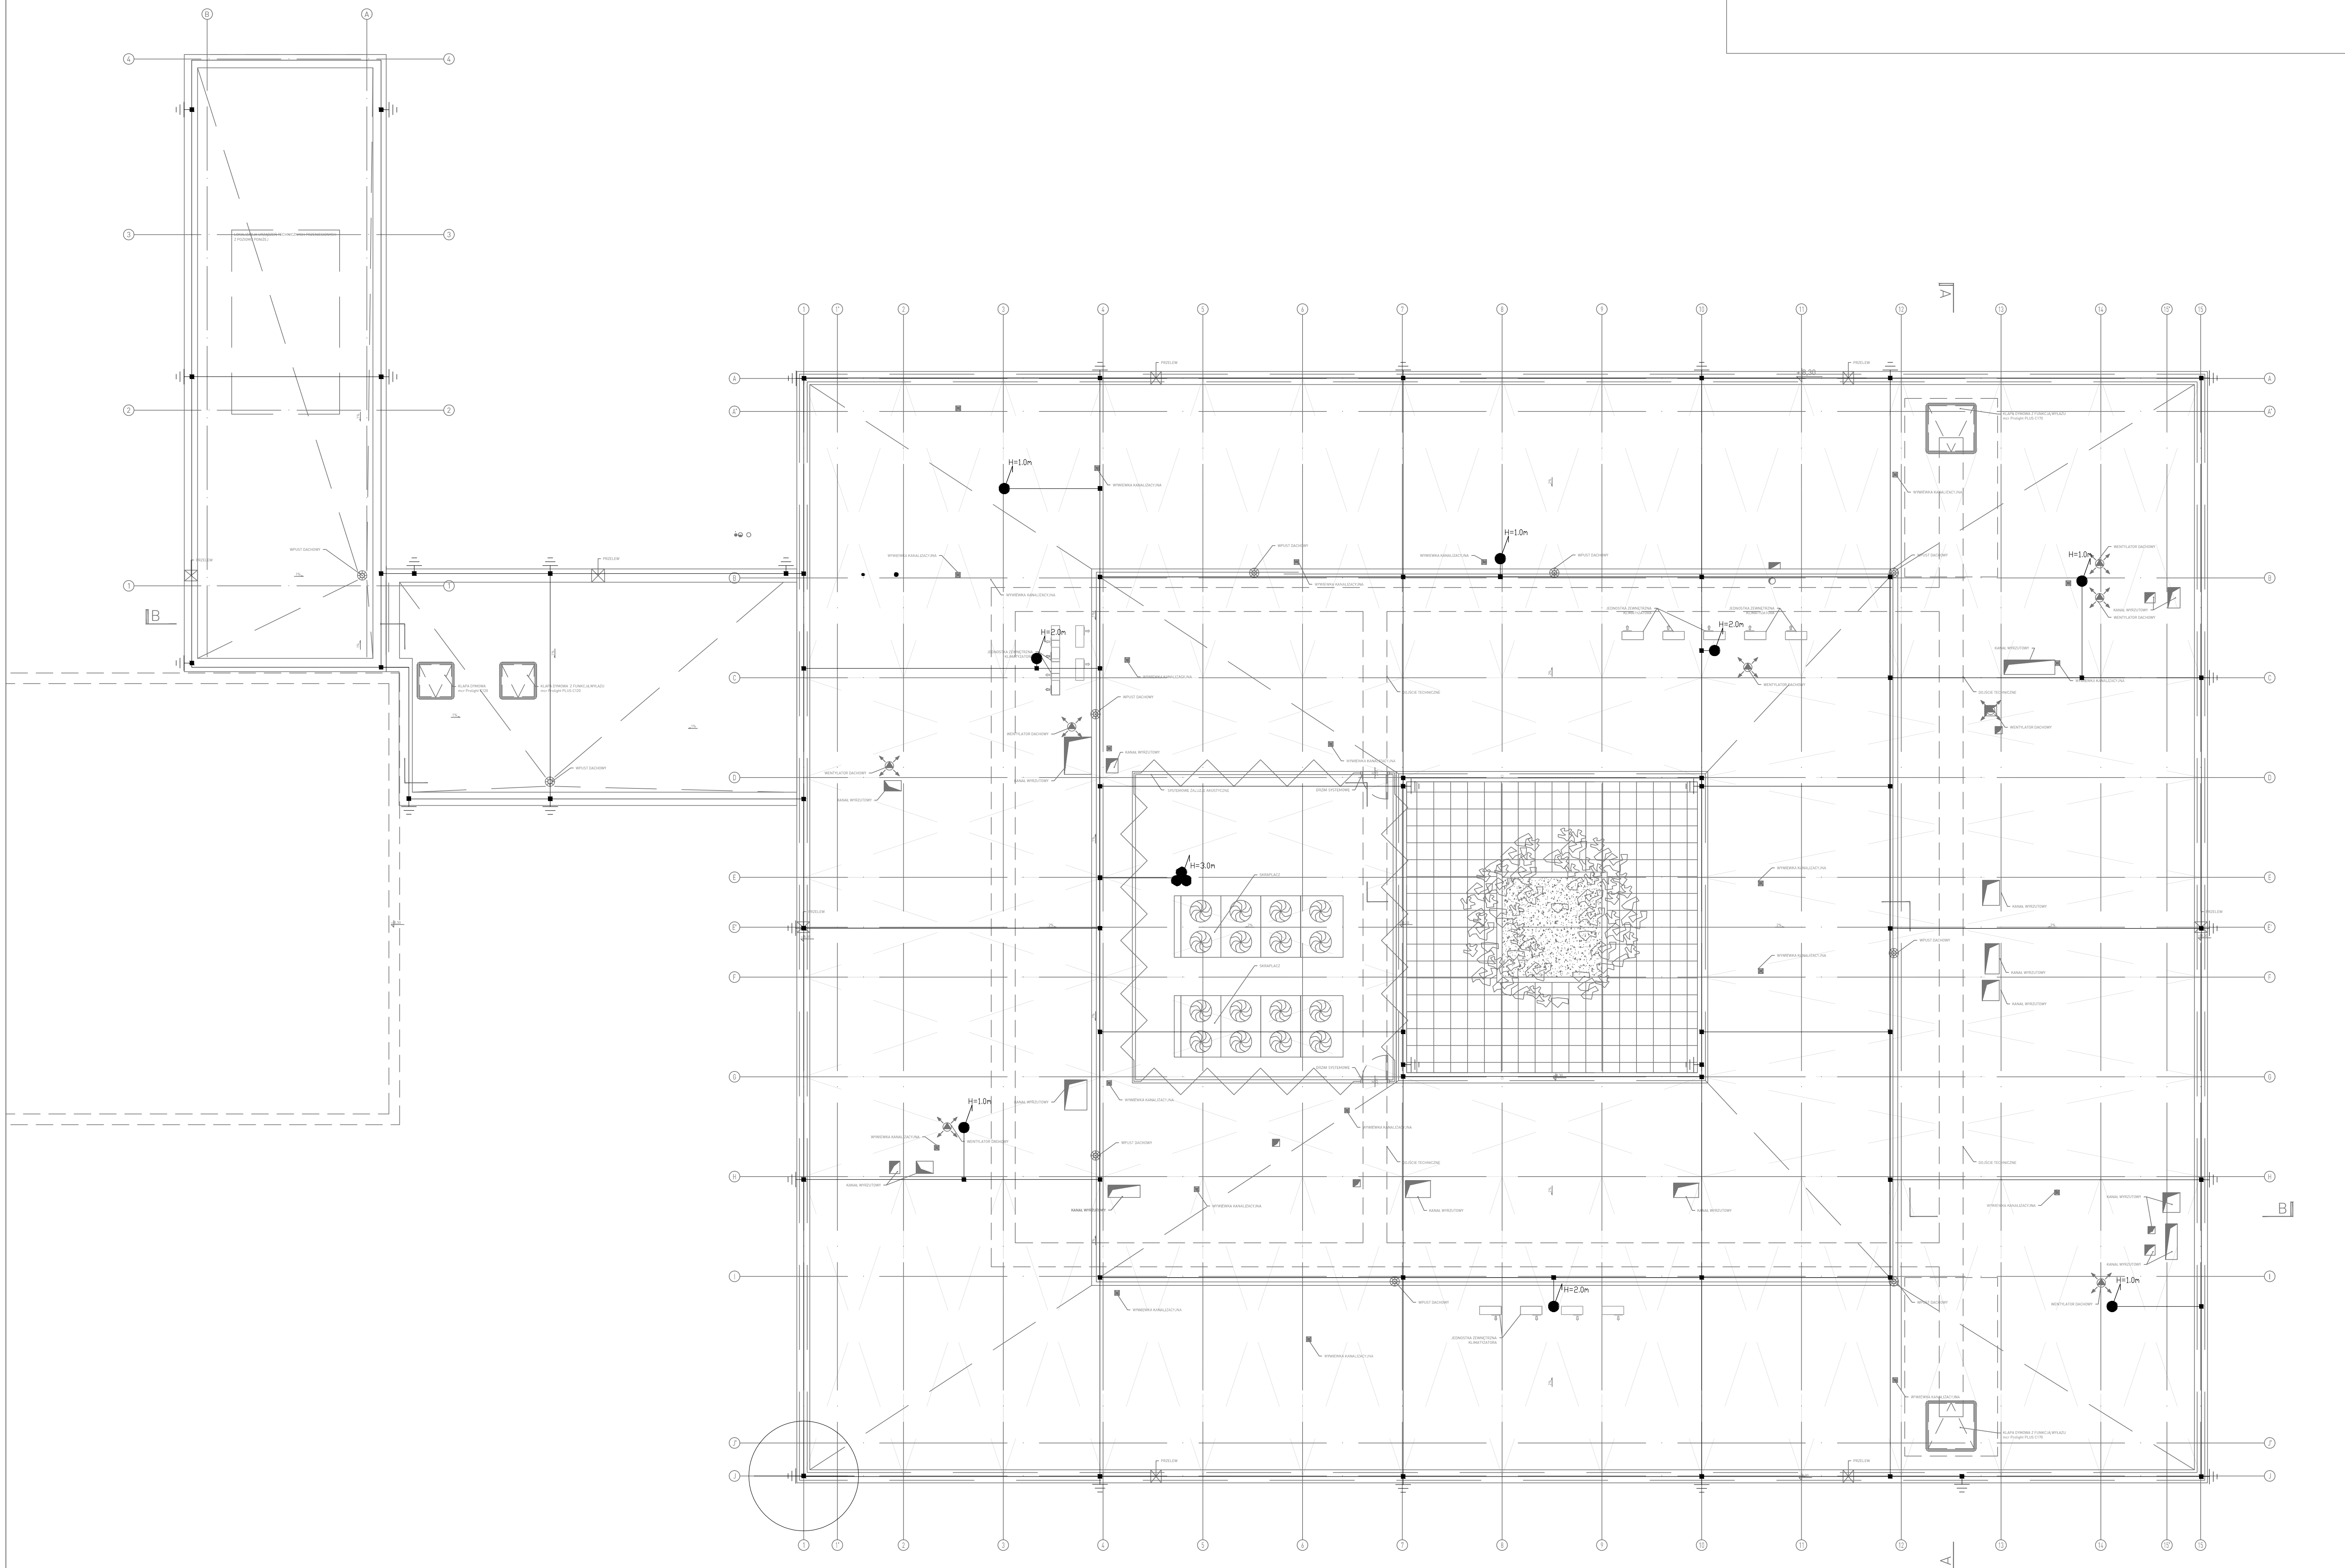

LEGENDE :



Połączenia drutem FeZn 8 do uziomu fundamentowego (przez złącze probiercze)

Maszt odgromowy o wysokości X m z betonową podstawą z regulacją nachylenia

Maszt odgromowy o wysokości 3 m z betonową podstawą z regulacją nachylenia

Drut odgromowy FeZn 8 na uchwytych przylepianych

Złącze krzyżowe

|           |      |              |        |
|-----------|------|--------------|--------|
|           |      |              |        |
| OZNAČENIE | DATA | ZAKRES ZMIAN | BRANŻA |

PROJEKT

Rozbudowa i przebudowa Szpitala im. św. Wojciecha w Gdańsku wraz z budową niezbędnej infrastruktury technicznej

ADRES INWESTYCJI

Al. Jana Pawła II 50, 80-462 Gdańsk

INWESTOR

COPERNICUS Podmiot Leczniczy Sp. z o.o. ul. Nowe Ogrody 1-6, 80-803 Gdańsk

JEDNOSTKA PROJEKTOWA

Tektura Barbara Kozielewska

atektura.

Al. Młodzieżowa 27/1, 01-478 Warszawa, t. 22 621 10 44, m. biuro@atektura.pl

PROJEKTANT

mgr inż. Łukasz Bożek

NR UPRAWNIENIA

nr upr. MAZ/0033/PWOE/10

PODPIS




SPRAWDZAJĄCY

mgr inż. Łukasz Lewandowski

NR UPRAWNIENIA

nr upr. MAZ/0278/PWOE/09

PODPIS

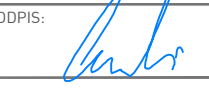


ZESPOŁ PROJEKTOWY

mgr inż. Mateusz Grabiwoda  
inż. Wojciech Tymiański  
inż. Tomasz Kuprianowicz  
inż. Marcin Morawski

NR UPRAWNIENIA

PODPIS

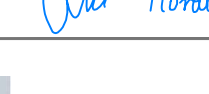


TYTUŁ RYSUNKU

RZUT DACHU - INSTALACJA ODGROMOWA

|                        |                    |       |                  |           |                |
|------------------------|--------------------|-------|------------------|-----------|----------------|
| BRANŻA                 | FAZA               | SKALA | DATA             | OZNAČENIE | NR RYSUNKU     |
| INSTALACJE ELEKTRYCZNE | PROJEKT WYKONAWCZY | 1:100 | PAŹDZIERNIK 2016 |           | GC/IE/PW/12/00 |