


Rodzielnica RNN - 7

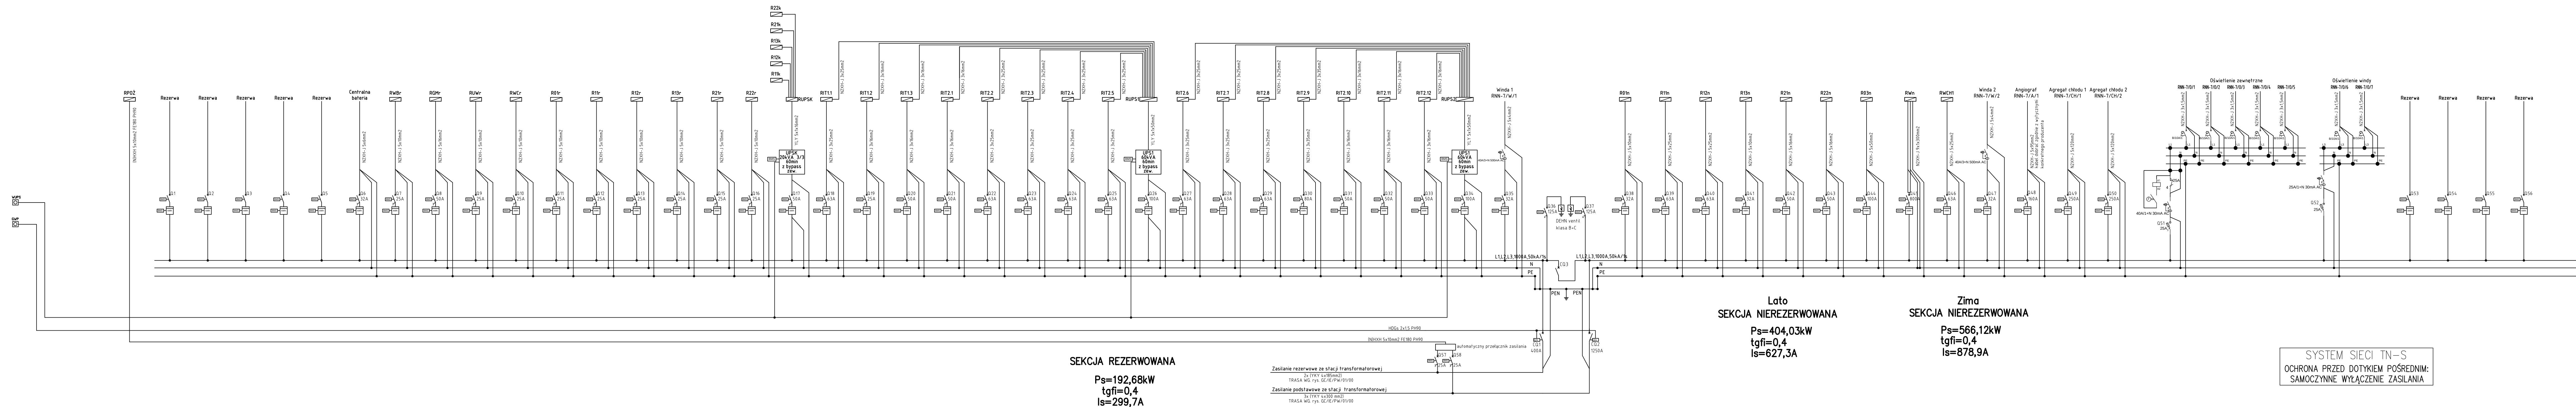

DZIN ZMIAN:	DATA:	ZAKRES ZMIAN:	BRANZA:

PROJEKT: Rozbudowa i przebudowa Szpitala im. św. Wojciecha w Gdańsku wraz z budową niezbędnej infrastruktury technicznej

ADRES INWESTYCJI: Al. Jana Pawła II 50, 80-462 Gdańsk

INWESTOR: COPERNICUS Podmiot Leczniczy Sp. z o.o. ul. Nowe Ogrody 1-6, 80-803 Gdańsk

JEJEDNOSTKA PROJEKTOWA: Tektura Barbara Kozielewska
atektura
Al. Ujazdowski 22/1, 00-478 Warszawa, t.22 621 10 44
m. biuro@atektura.pl

PROJEKTANT: mgr inż. Łukasz Bożek
nr upr. MAZ/0033/PWOE/10
PODPIS: [Signature]

SPRACOWUJĄCY: mgr inż. Łukasz Lewandowski
nr upr. MAZ/0278/PWOE/09
PODPIS: [Signature]

ZESPÓŁ PROJEKTOWY: mgr inż. Mateusz Grabiwoda
inż. Wojciech Tymiański
inż. Tomasz Kuprianowicz
inż. Marcin Morawski
nr upr. MAZ/0278/PWOE/09
PODPIS: [Signatures]



TYTUŁ RYSUNKU: SCHEMAT ROZDZIELNI - RNN-7

BRANZA:	FAZA:	SKALA:	DATA:	DZIN ZMIAN:	NR RYSUNKU:
INSTALACJE ELEKTRYCZNE	PROJEKT WYKONAWCZY	---	PAŹDZIERNIK 2016		GC/IE/PW/18/00