


Rozdzielnica R22n

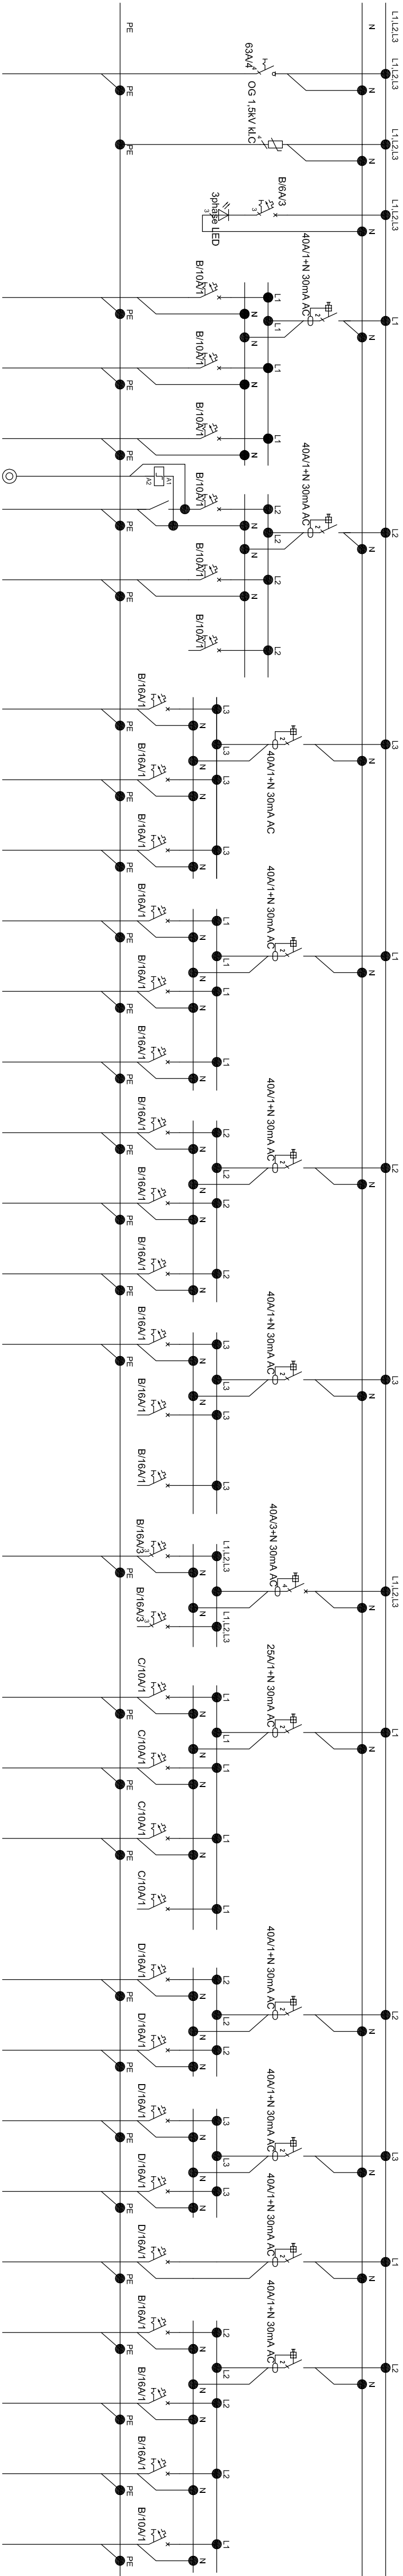

Nazwa orbitowa	Typ przewodu	Mac. zainstalowana [kW]	Opisowa symalizacja	Łatpiska	Numer obiektu

Rozdzielnica R22n	
Moc zaobciążeniowa Pr [kW]	43,50
Moc szczytowa Psz [kW]	30,45
Współczynnik jednoczesności Kz	0,7
Szczytowy pobór prądu In [A]	46,58
Napięcie U [V]	230/400
Częstotliwość [Hz]	50

SYSTEM SIECI TN-S
OCHRONA PRZED DOTYKIEM POŚREDNIM:
SAMOCZYNNIE WYŁĄCZENIE ZASILANIA


PROJEKT	Rozbudowa i przebudowa Szpitala im. św. Wojciecha w Gdańsku wraz z budową niezbędną infrastruktury technicznej
---------	--

ADRES INWESTYCJI:
A. Jana Pawła II 50,
80-462 Gdańsk

INWĘSTOR:
COPERNICUS Podmiot Leczniczy Sp. z o.o.
ul. Nowe Ogrody 1-6, 80-803 Gdańsk

Te k t u r a Barbara Kozielewska
atektura
 Al. Ułbosińskiego 22/1, 00-478 Warszawa, 1-22 831 10 44
 1-22 831 10 27
 m. barbarka@atektura.pl


SPRAWDZAJĄCY:	NR UPRAWNIENI:	PODSZ:
mgr inż. Łukasz Lewandowski	nr upr. MAZ/0278/P00E/09	

ZESPÓŁ PROJEKTOWY:	mgr inż. Mateusz Grabkowiada inż. Wojciech Tymalski inż. Tomasz Kuprianowicz inż. Marcin Morawski	INŻ. PRACOWNIK:	prof. inż.  inż.  inż.  inż.  inż. inż.
--------------------	--	-----------------	--

A photograph of a long, white, modern building with a flat roof and many windows, situated behind a green lawn and trees. Two people are walking on a path in the foreground.

TITUL PRISJINKU:

SCHEMAT ROZDZIELNI - R22n

BRANŻA:	FAZA:	SKALA:	DATA:	OWZ/2008-:	NR REZUMU:
INSTALACJE ELEKTRYCZNE	PROJEKT WYKONAWCZY	---	PAŹDZIERNIK 2016		60/IE/PW/42/00