

CEAG ZB-S AM

SYSTEM ZASILANIA AWARYJNEGO - SCHEMAT IDEOWY

POZIOM +2.00


POZIOM +2.00

POZIOM +1.00

POZIOM +1.00

POZIOM +0.00

POZIOM +0.00

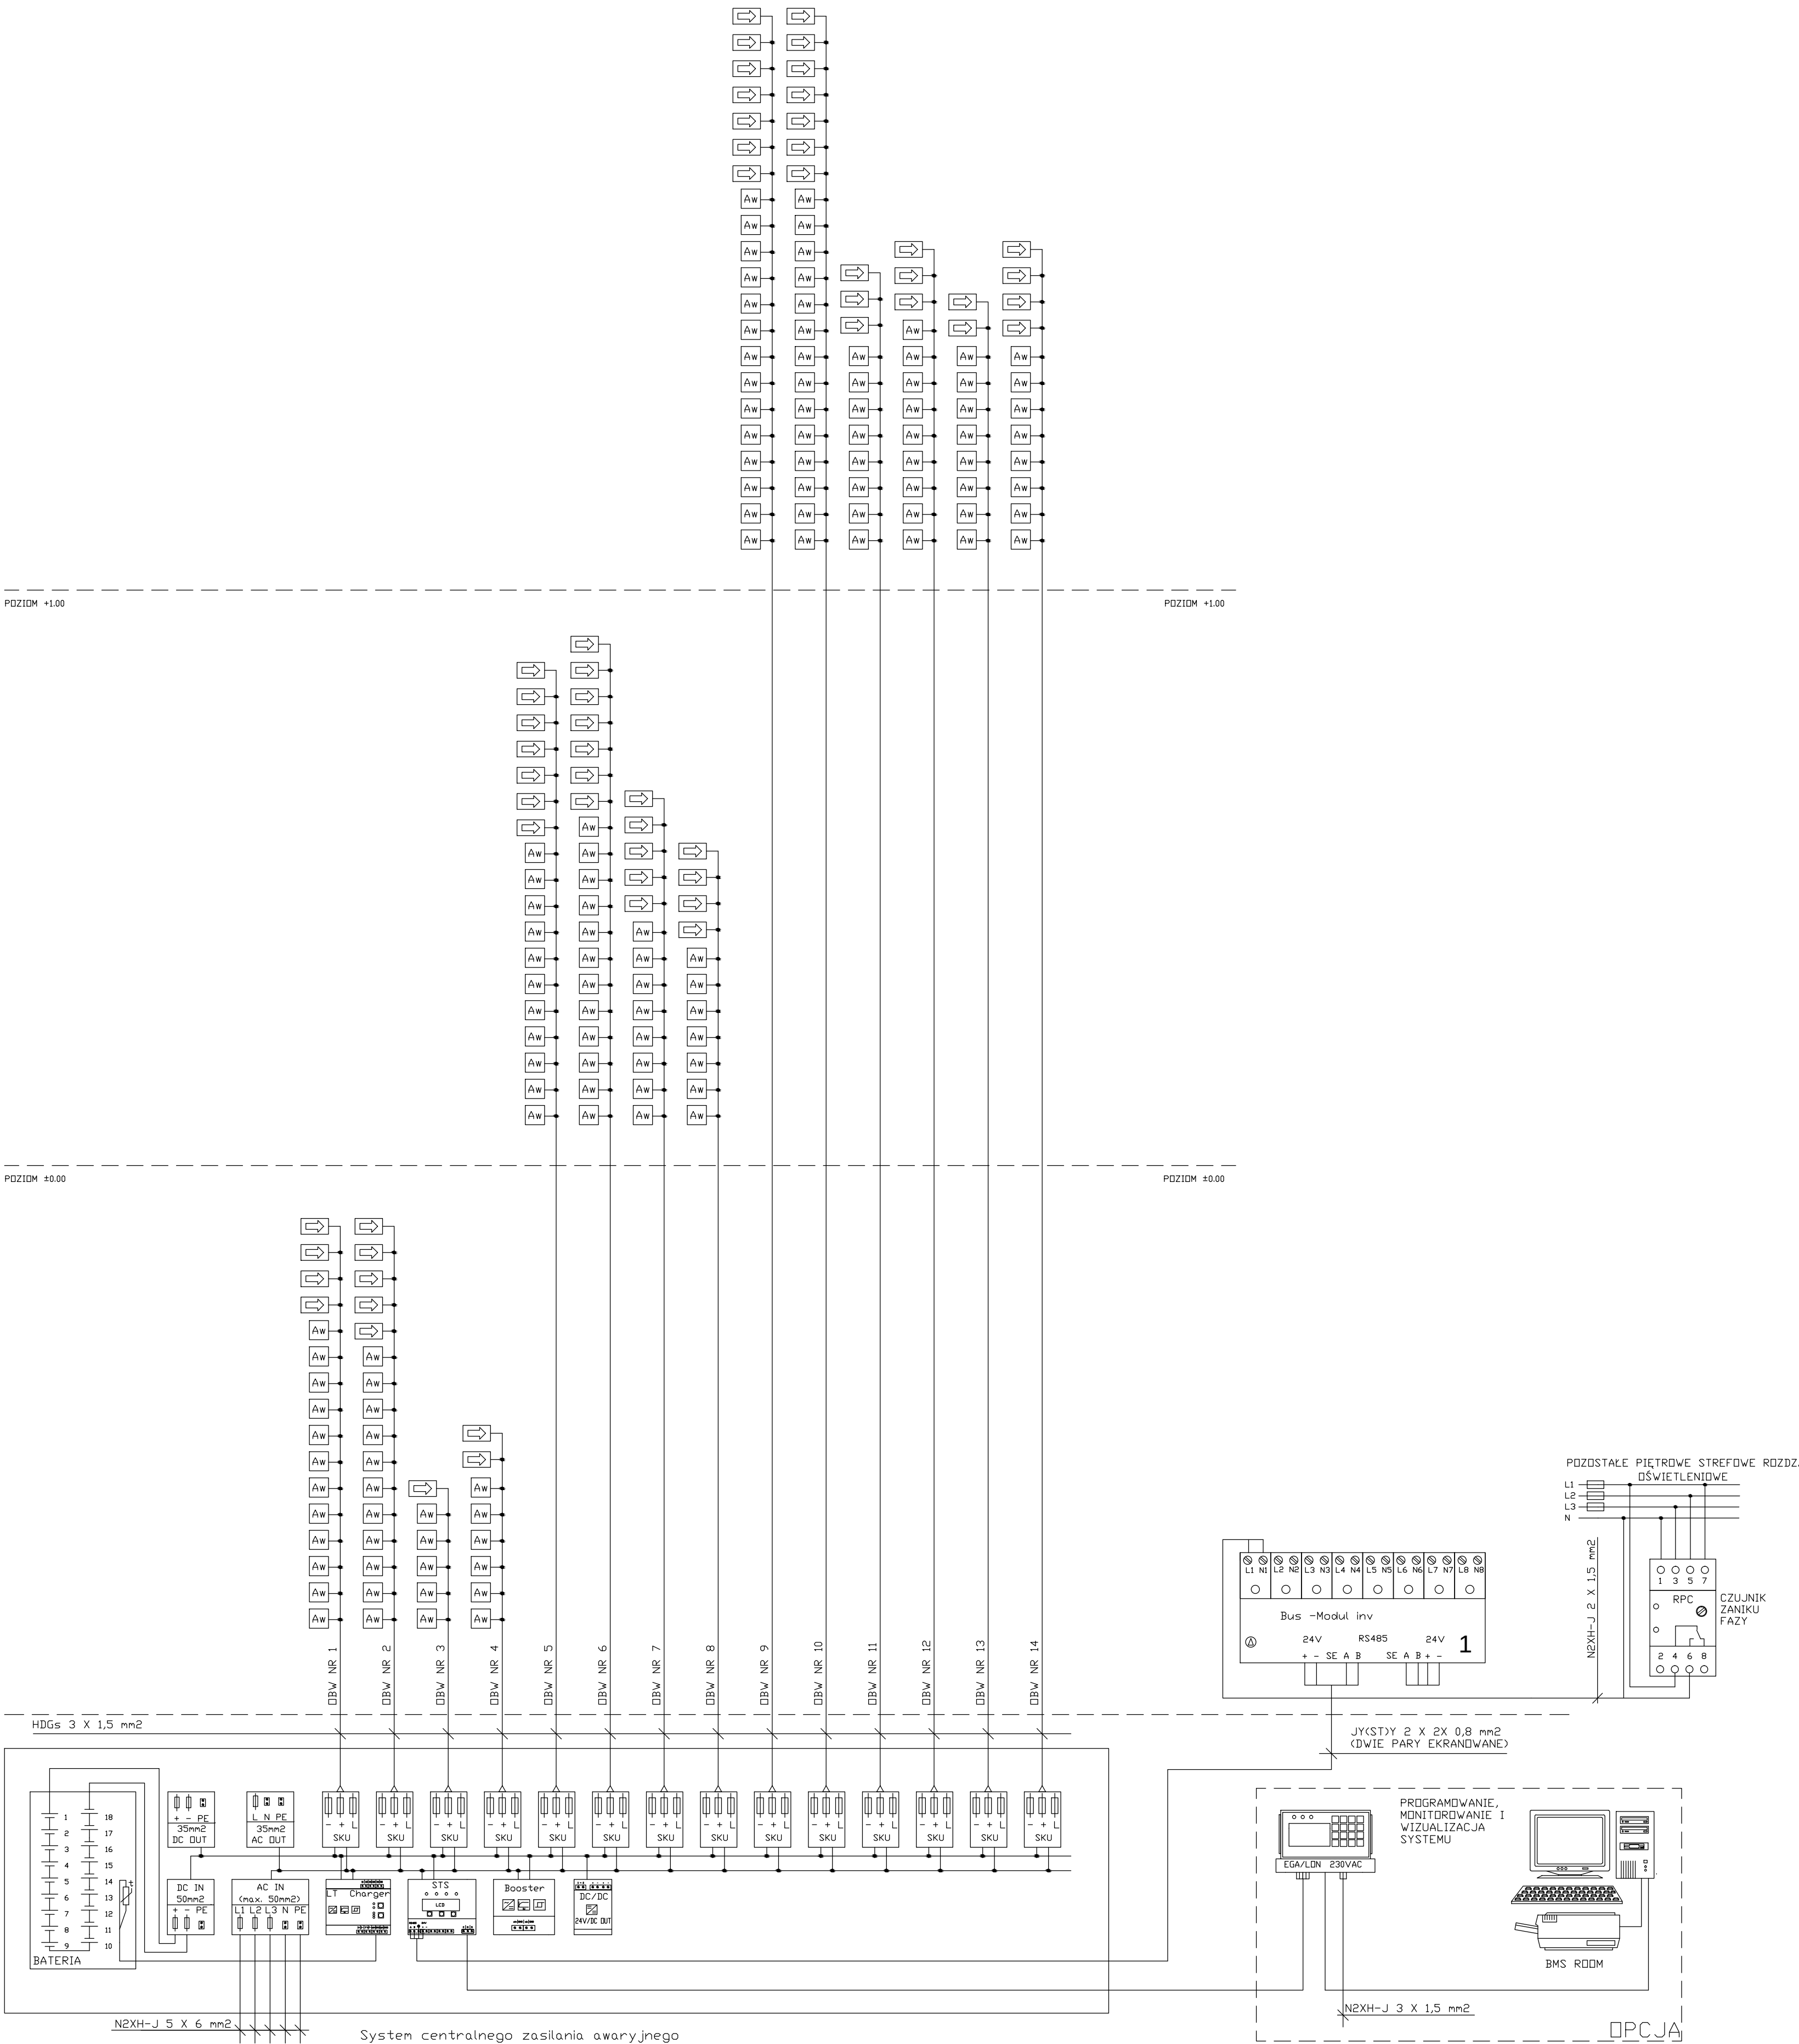

LEGENDA:

OPRAWA EWKUACYJNA

OPRAWA AWARYJNA

UWAGA:

- ZASTOSOWANO SYSTEM ZASILANIA CENTRALNEGO OŚWIETLENIA AWARYJNEGO Z MONITORINGIEM I STEROWANIEM OPRAW (Z ADRESOWANIEM OPRAW)
- INFORMACJE Z WŁACZNIKÓW OŚWIETLENIOWYCH DOPROWADZIĆ DO MODUŁU
- UKŁAD SIECI - ZASILANIE TN-S
- INSTALACJA ZASILANIA AWARYJNEGO - UKŁAD SIECI IT (Z BATERII)
- OBWODY OŚWIETLENIOWE WYKONAĆ PRZEWODEM HDGs 3x1,5
- ZASTOSOWAĆ BATERIĘ BEZOPSŁUGOWĄ O ŻYWIOTNOŚCI 10 LAT (18 BŁOKÓW 12 WOLTOWYCH)
- CZAS ŚWIECENIA OPRAWY W TRYBIE AWARYJNYM POWINIEN WYNOŚIĆ 1h

OZN. ZMIAN:	DATA:	ZAKRES ZMIAN:	BRANZA:

PROJEKT: Rozbudowa i przebudowa Szpitala im. św. Wojciecha w Gdańsku wraz z budową niezbędnej infrastruktury technicznej

ADRES INWESTYCJI: Al. Jana Pawła II 50, 80-462 Gdańsk

INWESTOR: COPERNICUS Podmiot Leczniczy Sp. z o.o. ul. Nowe Ogrody 1-6, 80-803 Gdańsk

JEDNOSTKA PROJEKTOWA: Tektura Barbara Kozielewska
atektura
Al. Ujazdowska 22/1, 00-478 Warszawa, t. 22 421 10 44
f. 22 421 10 27 m: biuro@atektura.pl

PROJEKTANT: mgr inż. Łukasz Bożek	NR UPRAWNIENI: nr upr. MAZ/0033/PWOE/10	PODPIS:

SPRAWDZAJĄCY: mgr inż. Łukasz Lewandowski	NR UPRAWNIENI: nr upr. MAZ/0278/PWOE/09	PODPIS:

ZESPÓŁ PROJEKTOWY: mgr inż. Mateusz Grabiwoda inż. Wojciech Tymiński inż. Tomasz Kuprianowicz inż. Marcin Morawiecki	NR UPRAWNIENI:	PODPIS:



TYTUŁ RYSUNKU: SCHEMAT BLOKOWY - CENTRALNA BATERIA

BRANZA:	FAZA:	SKALA:	DATA:	OZN. ZMIAN:	NR RYSUNKU:
INSTALACJE ELEKTRYCZNE	PROJEKT WYKONAWCZY	---	PAŹDZIERNIK 2016		GC/IE/PW/60/00