


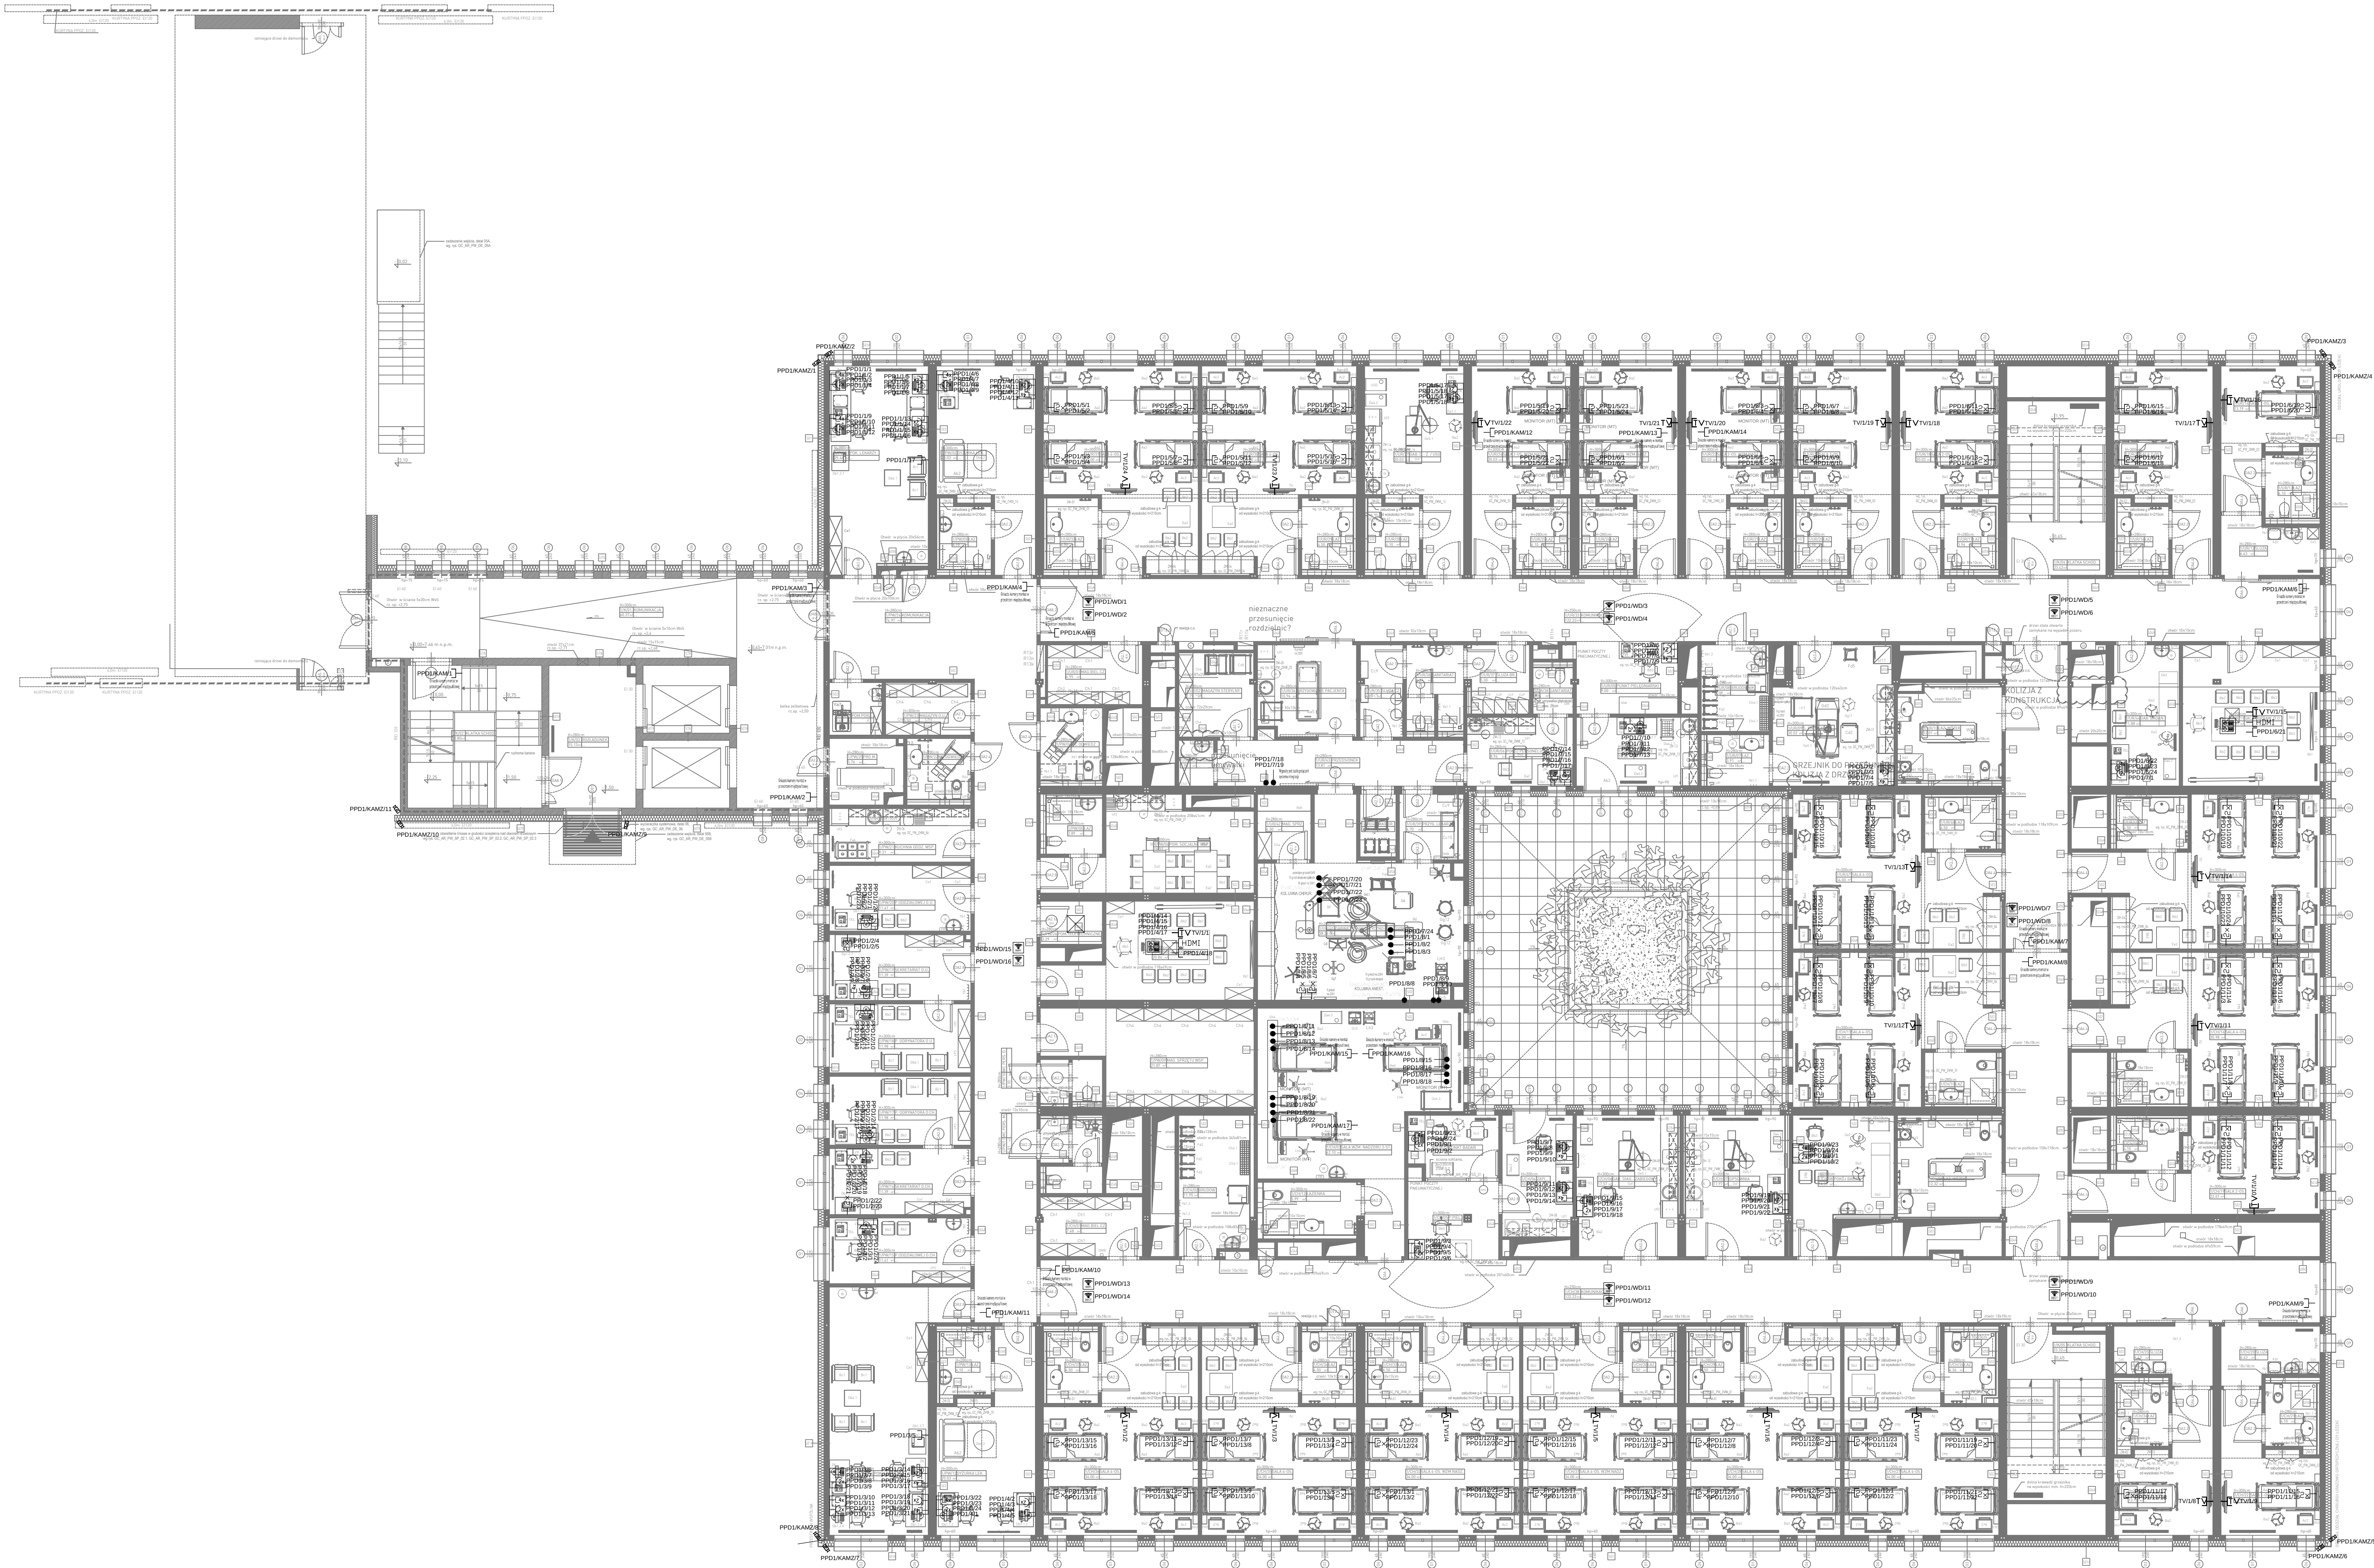

LEGENDA:

- Wypust teletelegraficzny
- Gniazdo RJ45
- Mnożnik liczby gniazda (np. 2x) - 2xRJ45
- Gniazdo RTV/SAT
- Gniazdo HDMI
- Puszka podłogowa (2x2P+Z, 4xRJ45)
- Stacja WiFi
- Stacja DECT
- Punkt elektryczno-logiczny (PEL) (4xRJ45, 2x2P+Z 230V DATA z kluczem)
- Zewnętrzna kamera IP
- Szafa pośredniego punktu dystrybucyjnego 42U 600x600 z cokołem

UWAGI:
-W instalacjach stosować kable bezhalogenowe
-Instalacje telewizyjna montować na ścianie w pomieszczeniu technicznym
-Kable do kamer zewnętrznych zakończyć wtykami sieciowym RJ45
-W instalacji LAN stosować jeden rodzaj systemowych gniazd keystone

OZNAČENIA		DATA		ZAKRES ZMIAN		BRANŻA	
PROJEKT							
Rozbudowa i przebudowa Szpitala im. św. Wojciecha w Gdańsku wraz z budową niezbędnej infrastruktury technicznej							
ADRES INWESTYCJI							
Al. Jana Pawła II 50, 80-462 Gdańsk							
INWESTOR							
COPERNICUS Podmiot Leczniczy Sp. z o.o. ul. Nowe Ogrody 1-6, 80-803 Gdańsk							
JEDYNOSTKA PROJEKTOWA							
Tektura Barbara Kozielewska atektura. Al. Mickiewicza 22/1, 01-478 Warszawa, t. 22 621 10 44 f. 22 621 10 27							
PROJEKTANT		mgr inż. Łukasz Bożek		NR UPRAWNIENIA		nr upr. MAZ/0033/PWOE/10	
SPRAWDZAJĄCY		mgr inż. Łukasz Lewandowski		NR UPRAWNIENIA		nr upr. MAZ/0278/PWOE/09	
ZESPÓŁ PROJEKTOWY		mgr inż. Mateusz Grabiwoda inż. Wojciech Tyminski inż. Tomasz Kuprianowicz inż. Marcin Morawski		NR UPRAWNIENIA		nr upr. MAZ/0278/PWOE/09	
TYTUŁ RYSUNKU							
RZUT PARTERU - INSTALACJA SIECI STRUKTURALNEJ I TELEWIZYJNA							
BRANŻA		FAZA		SKALA		DATA	
INSTALACJE ELEKTRYCZNE		PROJEKT WYKONAWCZY		1:100		PAŹDZIERNIK 2016	
OZNAČENIA		DATA		ZAKRES ZMIAN		NR RYSUNKU	
INSTALACJE ELEKTRYCZNE		PROJEKT WYKONAWCZY		1:100		PAŹDZIERNIK 2016	
OZNAČENIA		DATA		ZAKRES ZMIAN		NR RYSUNKU	
INSTALACJE ELEKTRYCZNE		PROJEKT WYKONAWCZY		1:100		PAŹDZIERNIK 2016	

