


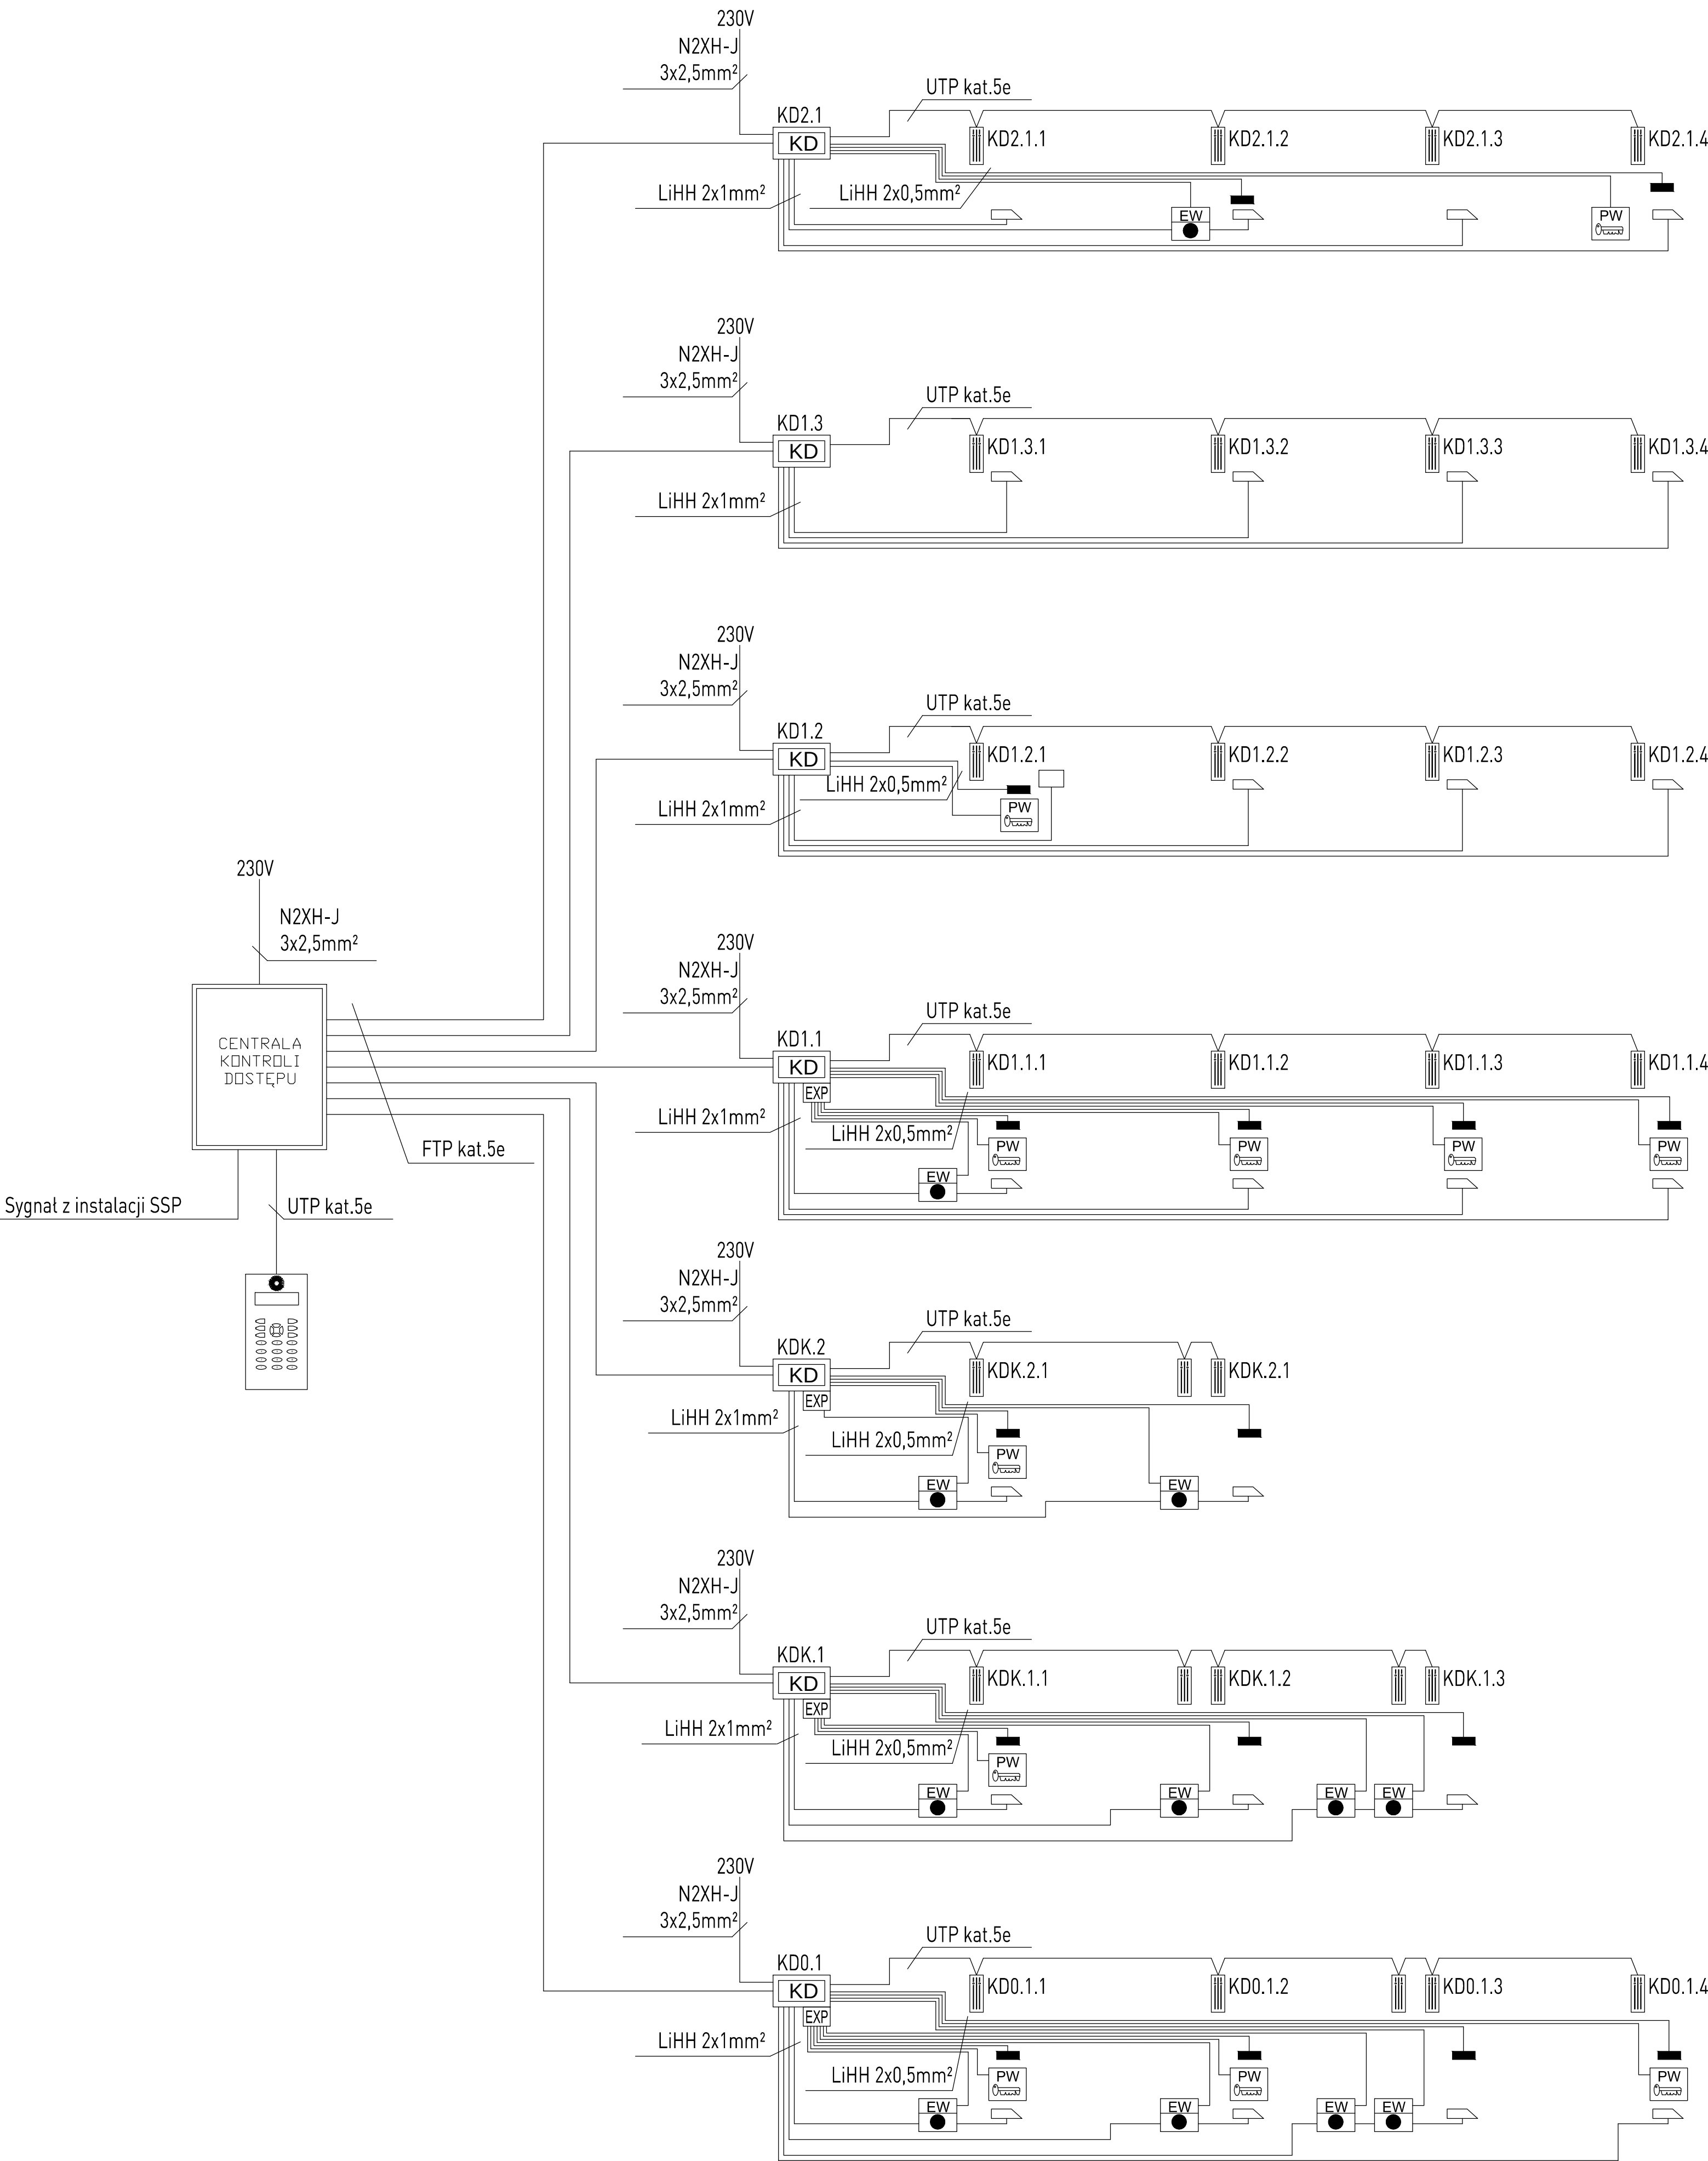

- LEGENDA:
- Czytnik kontroli dostępu
 - Elektrozaczep
 - Elektrozwora
 - Kontaktron drzwiowy
 - Przycisk wyjścia
 - Przycisk wyjścia ewakuacyjnego z podwójnymi stykami
 - Moduł kontroli dostępu dla 4 drzwi z zasilaczem 12V i akumulatorem
 - Moduł 8 wejść do ekspandera
 - Manipulator 16 obszarowy

UWAGI:

- Połączenia między kontrolerami drzwiowymi, a czytnikami kart wykonać przewodem magistralnym UTP kat. 5e
- Między kontrolerami drzwiowymi, a elektrozaczepami lub elektrozworami zamontować przycisk ewakuacyjny połączenia wykonać przewodem LiHH 2x1mm²
- Połączenia między kontrolerami drzwiowymi, a przyciskami ewakuacyjnymi, przyciskami wyjścia oraz kontaktronami drzwi wykonać przewodem LiHH 2x0,5mm²
- Przycisk ewakuacyjny posiada styki robocze i styki do monitorowania stanu
- Do centrali kontroli dostępu doprowadzić sygnał z instalacji SSP w celu odblokowania drzwi
- System musi obsługiwać karty Hi-Tag2

OZN. ZMIAN:	DATA:	ZAKRES ZMIAN:	BRANŻA:

PROJEKT:	Rozbudowa i przebudowa Szpitala im. św. Wojciecha w Gdańsku wraz z budową niezbędnej infrastruktury technicznej
----------	---

ADRES INWESTYCJI:	Al. Jana Pawła II 50, 80-462 Gdańsk
-------------------	-------------------------------------

INWESTOR:	COPERNICUS Podmiot Leczniczy Sp. z o.o. ul. Nowe Ogrody 1-6, 80-803 Gdańsk
-----------	--

JEDNOSTKA PROJEKTOWA:	Tekstura Barbara Kozielewska atektura Al. Ujazdowskie 22/1, 00-478 Warszawa, t. 22 621 10 44 f. 22 621 10 27 m: biuro@atelier-tektura.pl
-----------------------	---

PROJEKTANT:	mgr inż. Łukasz Bożek	NR UPRAWNIENI:	nr upr. MAZ/0033/PWOE/10	PODPIS:	
-------------	-----------------------	----------------	--------------------------	---------	--

SPRAWDZAJĄCY:	mgr inż. Łukasz Lewandowski	NR UPRAWNIENI:	nr upr. MAZ/0278/PWOE/09	PODPIS:	
---------------	-----------------------------	----------------	--------------------------	---------	--

ZESPÓŁ PROJEKTOWY:	mgr inż. Mateusz Grabiwoda inż. Wojciech Tymiński inż. Tomasz Kuprianowicz inż. Marcin Morawski	NR UPRAWNIENI:		PODPIS:	
--------------------	--	----------------	--	---------	--



TYTUŁ RYSUNKU:	SCHEMAT BLOKOWY - KONTROLI DOSTĘPU
----------------	------------------------------------

BRANŻA:	FAZA:	SKALA:	DATA:	OZN. ZMIAN:	NR RYSUNKU:
INSTALACJE ELEKTRYCZNE	PROJEKT WYKONAWCZY	---	PAŹDZIERNIK 2016		GC/IE/PW/83/00